


凡例		コンクリート		軽量間仕切		防火シャッター		ガラスブロック		ルーフトレイン		パイプシャフト		スモレーター連動		ベネシャンブラインド		機械換気		甲種防火戸		アルミ製扉		木製扉		網入硝子
		木造間仕切		版		アコーデオンドア		誘導扉部		吊環		手動式チェーン吊操盤		改メ		カーテンボックス		非常用出入口		鋼製扉		アルミ製窓		木製窓		磨き網入硝子
		コンクリートブロック		防煙タレ壁		ドアチェック(ヒューズ付)				ダクトスペース		ヒューズ装置		室名札		自然換気孔		消火栓		鋼製窓		アルミ製スクリーン		スウェーデンクワール		
ORD NO.		SHEET NO. 109		TITLE 中根別小学校校舎改築工事								設計図 1 F. 2 F 平面図				縮尺 1/200		株式会社 岡田設計				管理建築士 1級登録 66613 岡田 考生				

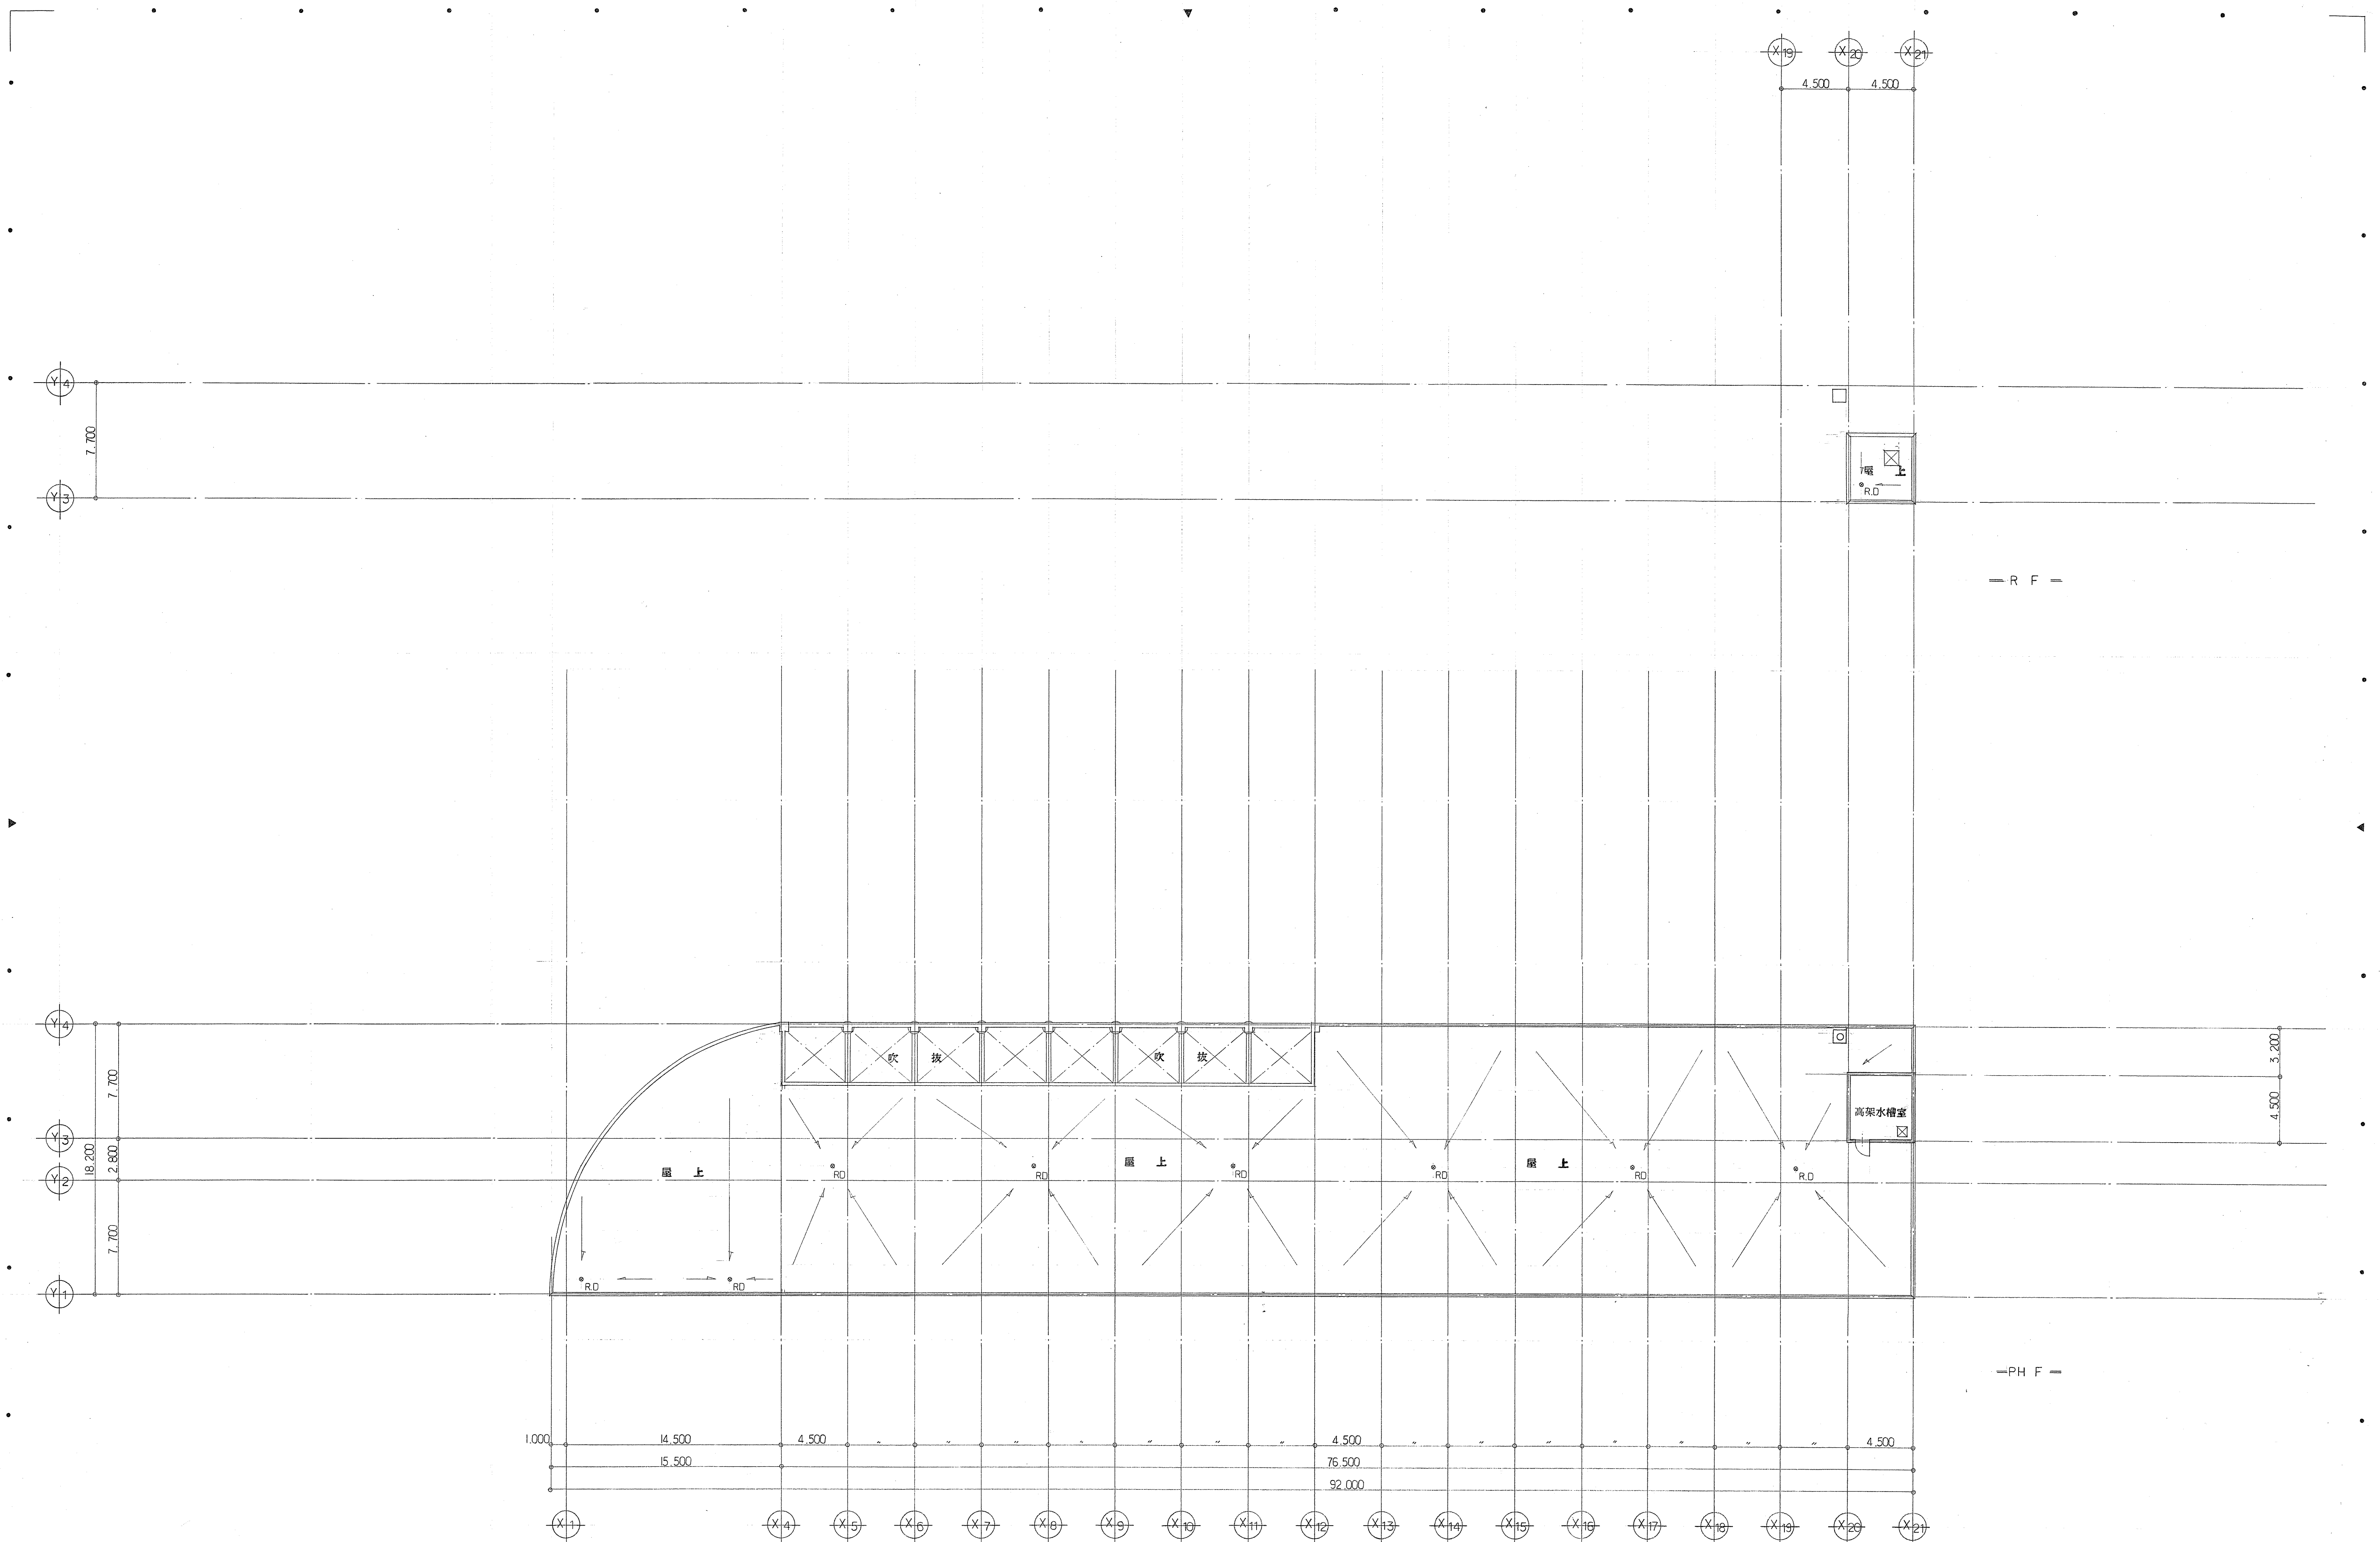

凡	例	コンクリート	軽量間仕切	防火シャッター	ガラスブロック	ルーフドレイン	P.S	パイプシャフト	スモレーター連動	V.B	ベネシャンブラインド	機械換気	S.F.D	甲種防火戸	A.D	アルミ製扉	W.D	木製扉	W.G	網入り硝子
		木造間仕切	A-L-O 版	アコーデオンドア		吊環		手動式チェーン吊操盤	改メ口	O.B	カーテンボックス	非常用出入口	S.D	鋼製扉	A.W	アルミ製窓	W.W	木製窓	P.W.G	塵キ網入り硝子
		コンクリートブロック	防煙タレ壁	ドアチェック(ヒューズ付)		D.S	ダクトスペース	ヒューズ装置	室名札		自然換気孔	消火栓	S.W	鋼製窓	A.S.G	アルミ製スクリーン				
CORD NO.		SHEET NO. 110		TITLE 中頓別小学校校舎改築工事				設計図 PH F. RF 平面図			縮尺 1/200		株式会社 岡田設計			管理建築士 1級登録 66613 岡田 考 生				