

(仮称) 人生100年の学びの拠点 中頓別学園整備工事


J-221730-C



2024年8月


日建設計

図面リスト（建築工事）



意 匠 図										構 造 図			
通し番号	図面番号	名 称	縮尺	通し番号	図面番号	名 称	縮尺	通し番号	図面番号	名 称	縮尺	通し番号	図面番号
1	1－1	工事概要書(1)	－	51	8－3	増築部 短計図(3)	1/50	101	11－17	家具詳細図(8)	1/30	1	1－1
2	1－2	工事概要書(2)	－	52	8－4	増築部 短計図(4)	1/50	102	11－18	家具詳細図(9)	1/30	2	1－2
3	1－3	見積区分表	－	53	8－5	既存改修部 断面詳細図(1)	1/50	103	11－19	家具詳細図(10)	1/30	3	1－3
4	2－1	付近見取り図・配置図	1/4000 1/400	54	8－6	既存改修部 断面詳細図(2)	1/50	104	11－20	家具詳細図(11)	1/30	4	1－4
5	2－2	現況図・先行除去図	1/400	55	8－7	既存改修部 断面詳細図(3)	1/50	105	11－21	家具詳細図(12)	1/30	5	1－5
6	2－3	現況断面図・断面詳細図	1/400 1/800	56	8－8	既存改修部 断面詳細図(4)	1/50	106	11－22	家具詳細図(13)	1/30	6	1－6
7	2－4	面積算定図・面積表(1)	1/200	57	8－9	既存改修部 断面詳細図(5)	1/50	107	11－23	家具リスト	－	7	1－7
8	2－5	面積算定図・面積表(2)	1/200	58	8－10	既存改修部 断面詳細図(6)	1/20	108	12－1	EXP.ジョイント詳細図(1)	1/300	8	1－8
9	3－1	改修前 仕上共通事項・仕上表(1)	－	59	9－1	改修前 1階平面詳細図(1)	1/100	109	12－2	EXP.ジョイント詳細図(2)	1/300	9	1－9
10	3－2	改修前 仕上表(2)	－	60	9－2	改修前 1階平面詳細図(2)	1/100	110	12－3	昇降機設備図	1/50	10	2－1
11	3－3	改修後 仕上共通事項・仕上表(1)	－	61	9－3	改修前 2階平面詳細図(1)	1/100	111	13－1	サイン案内図	1/200	11	2－2
12	3－4	改修後 仕上表(2)	－	62	9－4	改修前 2階平面詳細図(2)	1/100	112	13－2	サイン詳細図	1/20	12	3－1
13	3－5	改修後 仕上表(3)	－	63	9－5	改修後 1階平面詳細図(1)	1/100	113	14－1	外構平面図	1/300	13	3－2
14	3－6	改修後 仕上表(4)	－	64	9－6	改修後 1階平面詳細図(2)	1/100	114	14－2	外構部分詳細図(1)	－	14	3－3
15	4－1	改修前 ビット平面図	1/200	65	9－7	改修後 2階平面詳細図(1)	1/100	115	14－3	外構部分詳細図(2)	－	15	3－4
16	4－2	改修前 1階平面図	1/200	66	9－8	改修後 2階平面詳細図(2)	1/100	116	15－1	仮設計図面(参考図)	1/1000	16	3－5
17	4－3	改修前 2階・塔屋階平面図	1/200	67	9－9	改修後 塔屋階平面詳細図(1)	1/100	117	16－1	1期工事 1階平面図	1/200	17	3－6
18	4－4	改修後 ビット平面図	1/200	68	9－10	改修後 塔屋階平面詳細図(2)	1/100	118	16－2	1期工事 2階平面図	1/200	18	3－7
19	4－5	改修後 1階平面図	1/200	69	9－11	普通教室詳細図(低学年)	1/50	119	16－3	改修前1,2階 平面詳細図	1/100	19	3－8
20	4－6	改修後 2階平面図	1/200	70	9－12	普通教室詳細図(中学年)	1/50	120	16－4	改修後1,2階 平面詳細図	1/100	20	3－9
21	4－7	改修後 塔屋階平面図・屋根平面図	1/200	71	9－13	普通教室詳細図(高学年)	1/50	121	16－5	断面詳細図・撤去仕要図	1/30	21	3－10
22	4－8	改修前 立面図	1/200	72	9－14	階段詳細図	1/50	122	17－1	防火区分図・1階	1/200	22	3－11
23	4－9	改修前 断面図	1/200	73	9－15	給食厨房詳細図	1/50	123	17－2	防火区分図 2階	1/200	23	3－12
24	4－9A	躯体目地位置図	1/200	74	9－16	図書室3(書コーナー)詳細図	1/50	124	17－3	防火区分図 塔屋階	1/200	24	3－13
25	4－10	改修前 断面図	1/200	75	9－17	便所詳細図	1/50	125	17－4	法別チェック表	1/200	25	3－14
26	4－11	改修後 断面図	1/200	76	10－1	改修後 展開図(1)	1/100			既存校舍設計図 一式		26	3－15
27	5－1	改修前 1階・2階天井伏図	1/200	77	10－2	改修後 展開図(2)	1/100			既存居室内体育館設計図 一式		27	3－16
28	5－2	改修後 1階天井伏図	1/200	78	10－3	改修後 展開図(3)	1/100					28	4－1
29	5－3	改修後 2階・塔屋階天井伏図	1/200	79	10－4	改修後 展開図(4)	1/100					29	4－2
30	6－1	建具共通事項	－	80	10－5	改修後 展開図(5)	1/100					30	4－3
31	6－2	建具詳細図(1)	－	81	10－6	改修後 展開図(6)	1/100					31	4－4
32	6－2A	建具詳細図(2)	－	82	10－7	改修後 展開図(7)	1/100					32	5－1
33	6－2B	建具詳細図(3)	－	83	10－8	改修後 展開図(8)	1/100					33	5－2
34	6－3	改修前 建具案内図	1/200	84	10－9	改修後 展開図(9)	1/100					34	6－1
35	6－4	改修前 建具表(1)	1/200	85	11－1	撤去什器図(1)	1/30					35	6－2
36	6－5	改修前 建具表(2)	1/200	86	11－2	撤去什器図(2)	1/30					36	6－3
37	6－6	改修後 建具案内図(1)	1/200	87	11－3	撤去什器図(3)	1/30					37	6－4
38	6－7	改修後 建具案内図(2)	1/200	88	11－4	部分詳細図(1)	－					38	6－5
39	6－8	改修後 建具表(1)	1/100	89	11－5	部分詳細図(2)	－					39	6－6
40	6－9	改修後 建具表(2)	1/100	90	11－6	部分詳細図(3)	－					40	6－7
41	6－10	改修後 建具表(3)	1/100	91	11－7	部分詳細図(4)	－					41	6－8
42	6－11	改修後 建具表(4)	1/100	92	11－8	部分詳細図(5)	－					42	7－1
43	6－12	改修後 建具表(5)	1/100	93	11－9	部分詳細図(6)	－					43	8－1
44	6－13	改修後 建具表(6)	1/100	94	11－10	家具詳細図(1)	1/30					44	8－2
45	6－14	改修後 建具表(7)	1/100	95	11－11	家具詳細図(2)	1/30					45	8－3
46	6－15	改修後 建具表(8)	1/100	96	11－12	家具詳細図(3)	1/30					46	8－4
47	7－1	防水範囲図	1/300	97	11－13	家具詳細図(4)	1/30					47	8－5
48	7－2	断熱範囲図	1/300	98	11－14	家具詳細図(5)	1/30					48	8－6
49	8－1	増築部 短計図(1)	1/50	99	11－15	家具詳細図(6)	1/30					49	8－7
50	8－2	増築部 短計図(2)	1/50	100	11－16	家具詳細図(7)	1/30					50	8－8

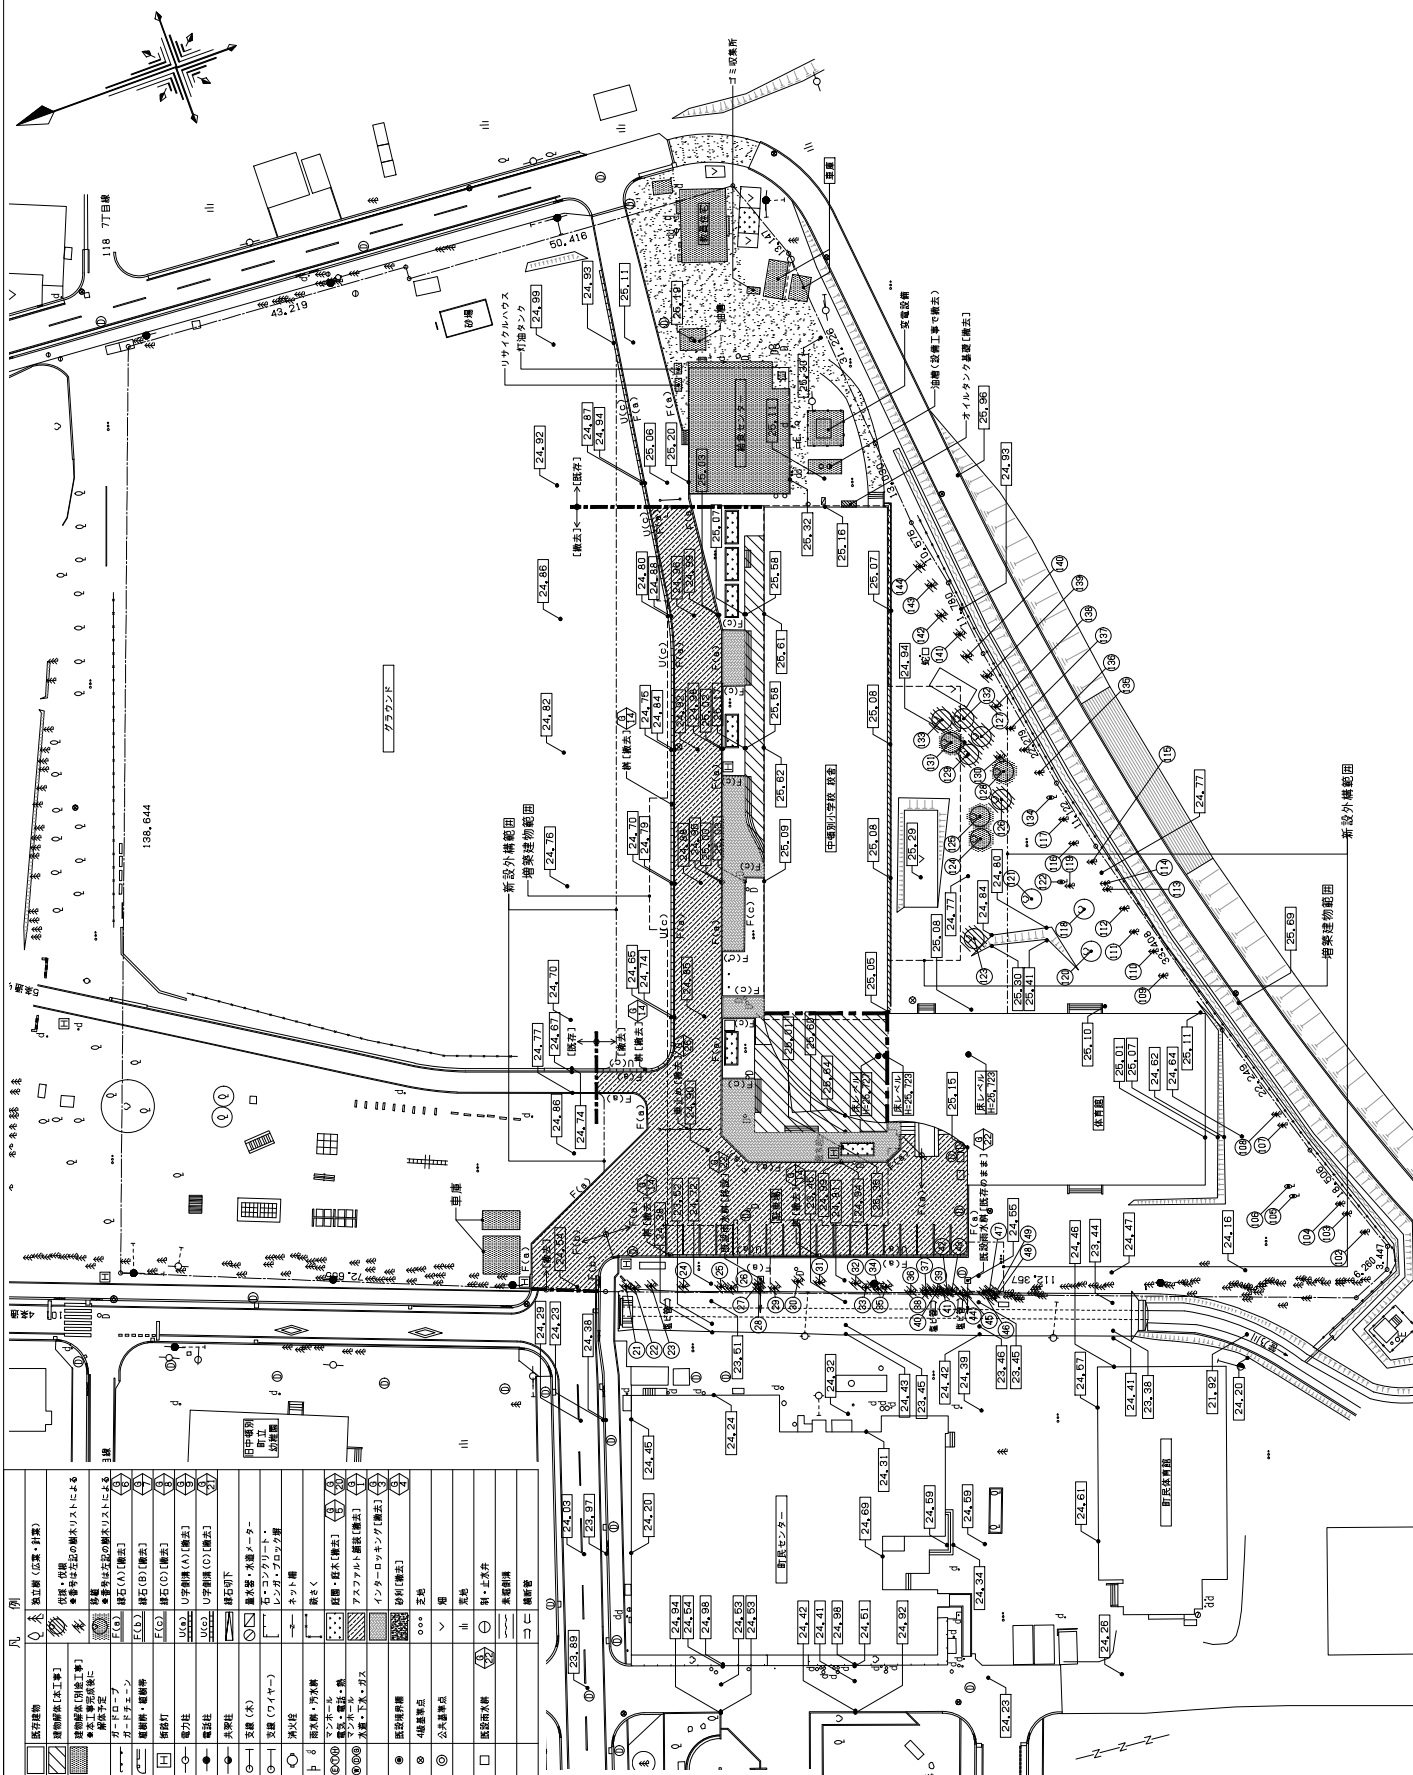[illegible]

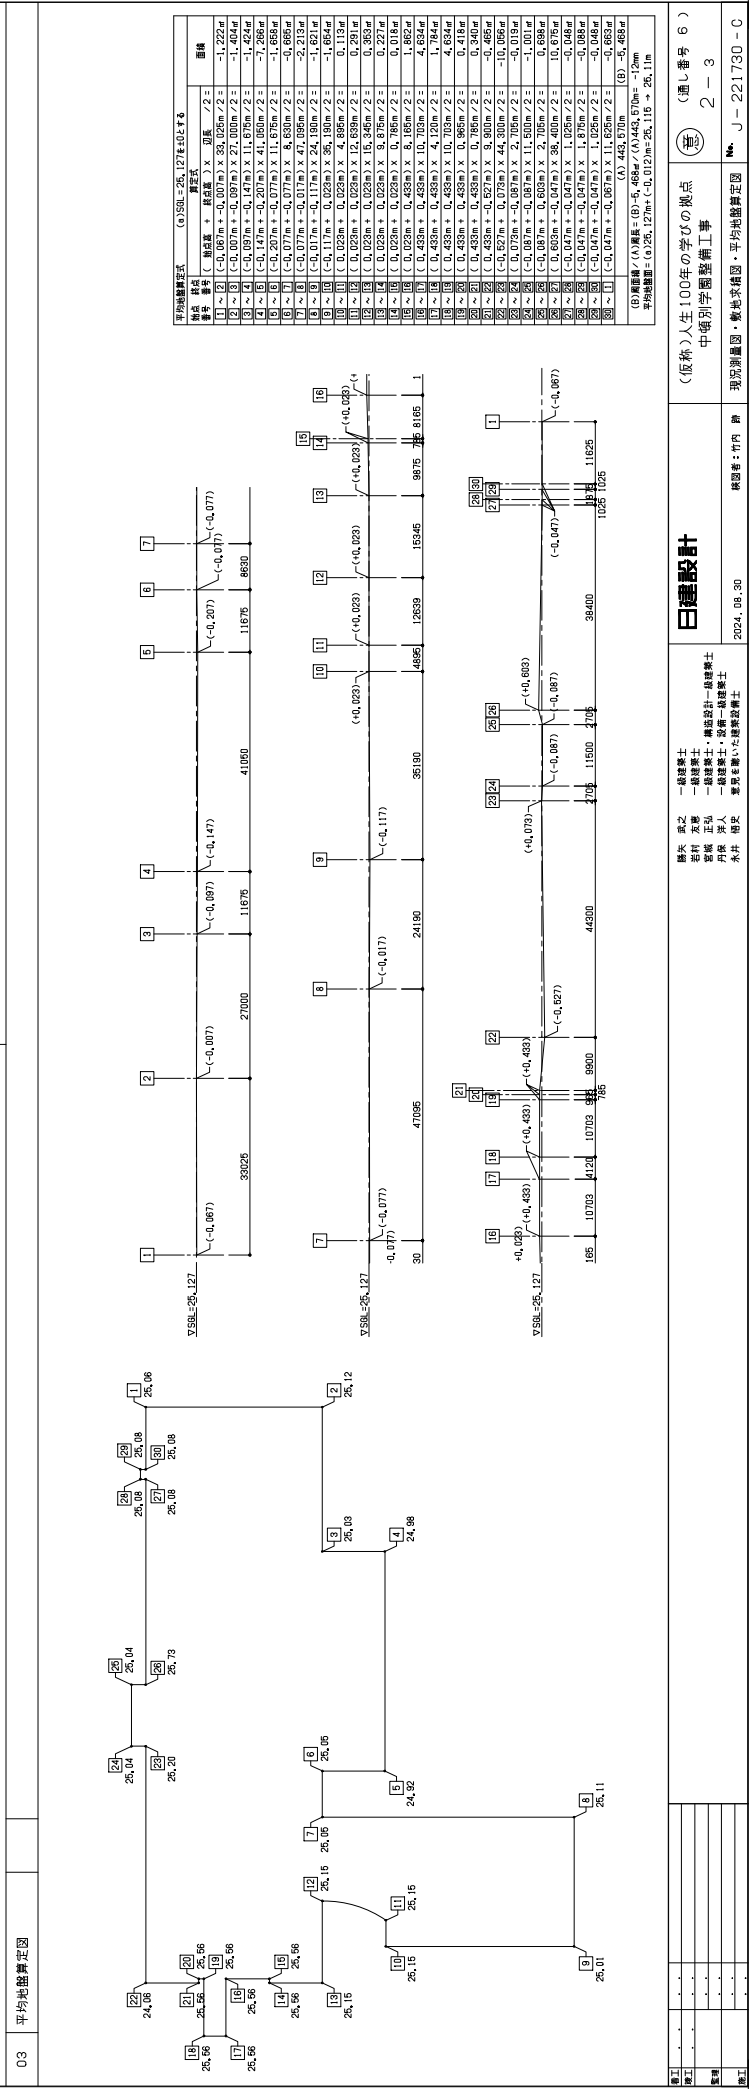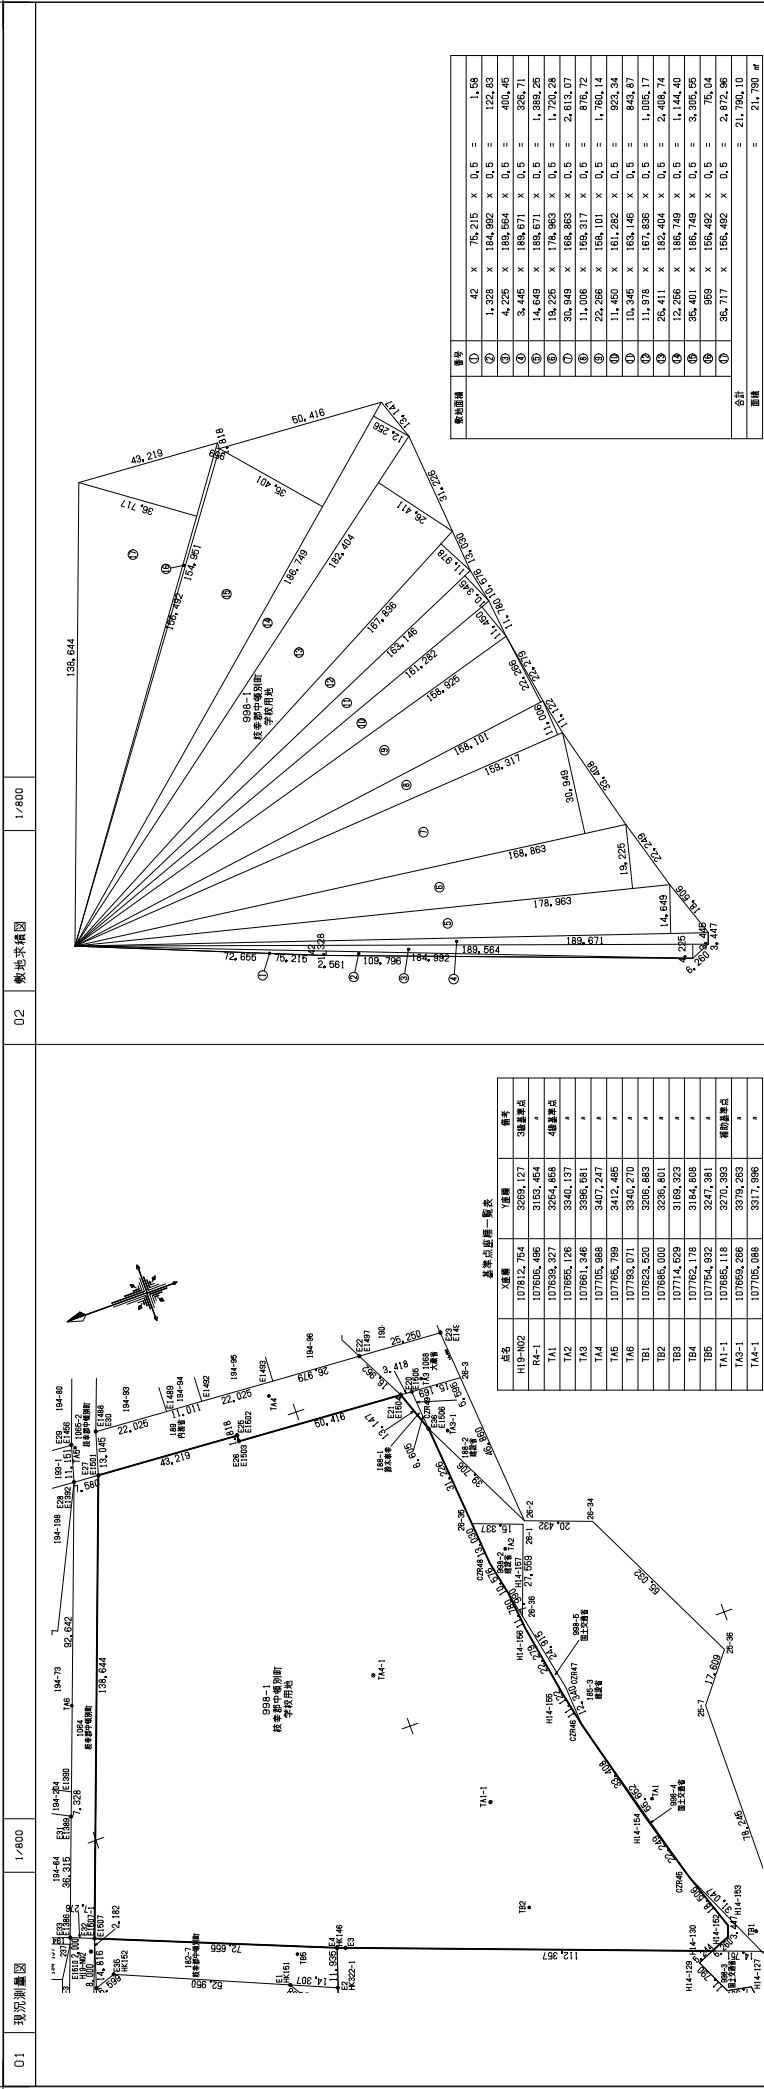

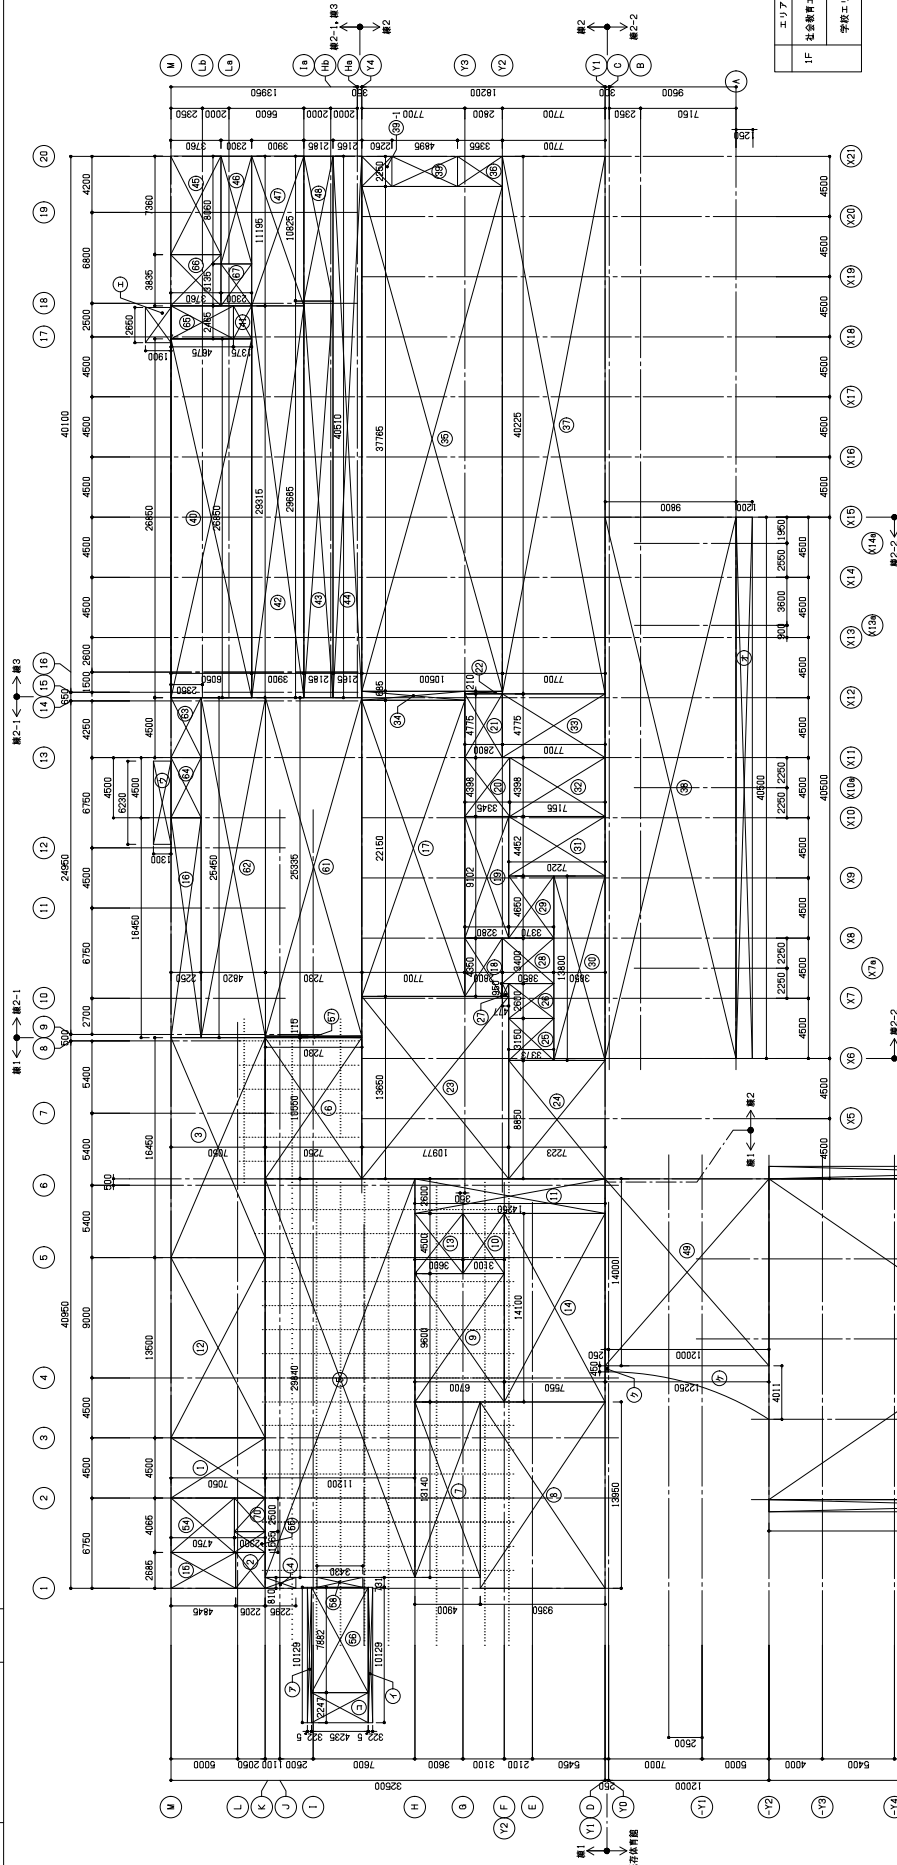


	エリア名	番 号	面 積
1F	社会教育エリア	(26)	8, 77 m ² 8, 77 m ²
	学校エリア	①(25)・②(67) + 70 + 3	4946. 98 m ² 4946. 974 m ²

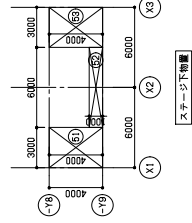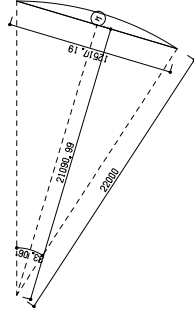
[illegible][illegible]

[illegible]


[illegible]

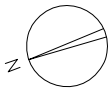[illegible]


[illegible][illegible]

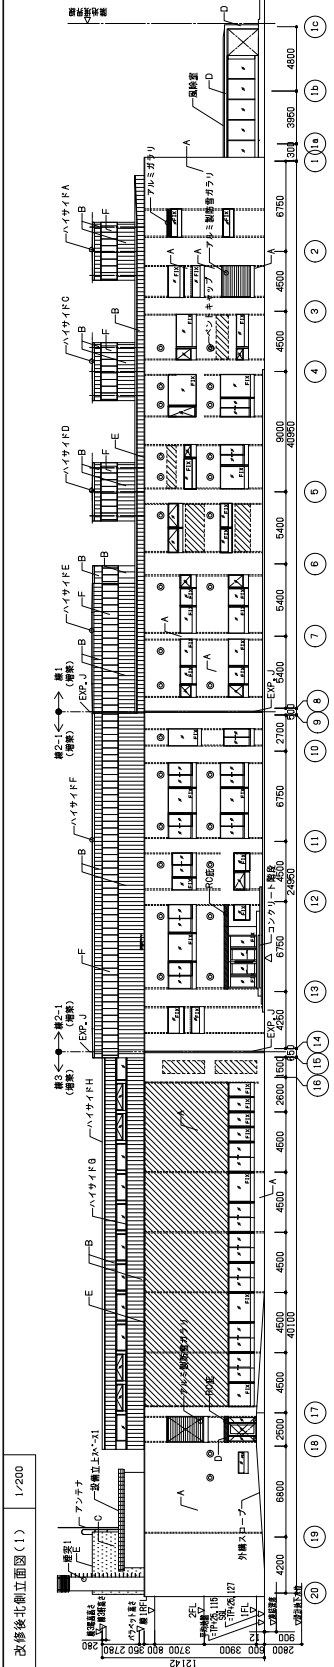



改修後南側立面図(1)	1/200
-------------	-------

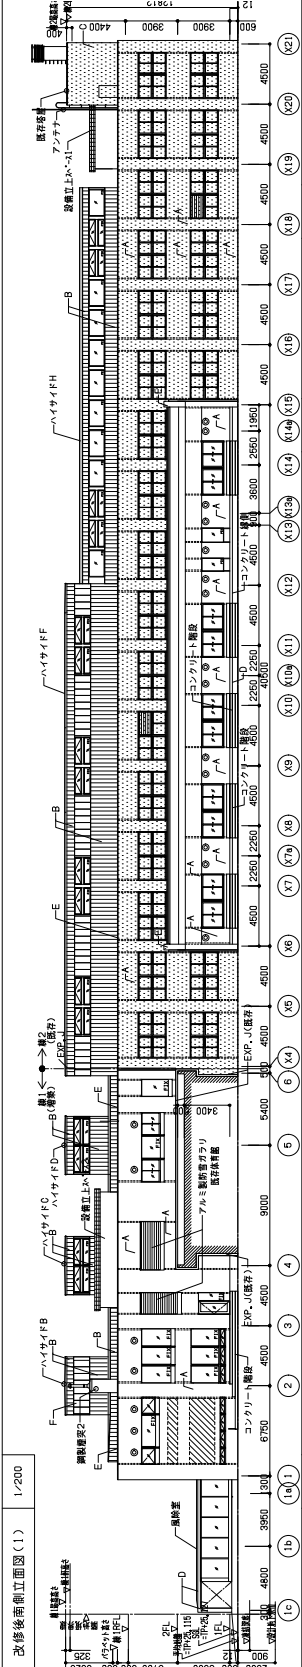


改修後西側立面図	1/200
----------	-------

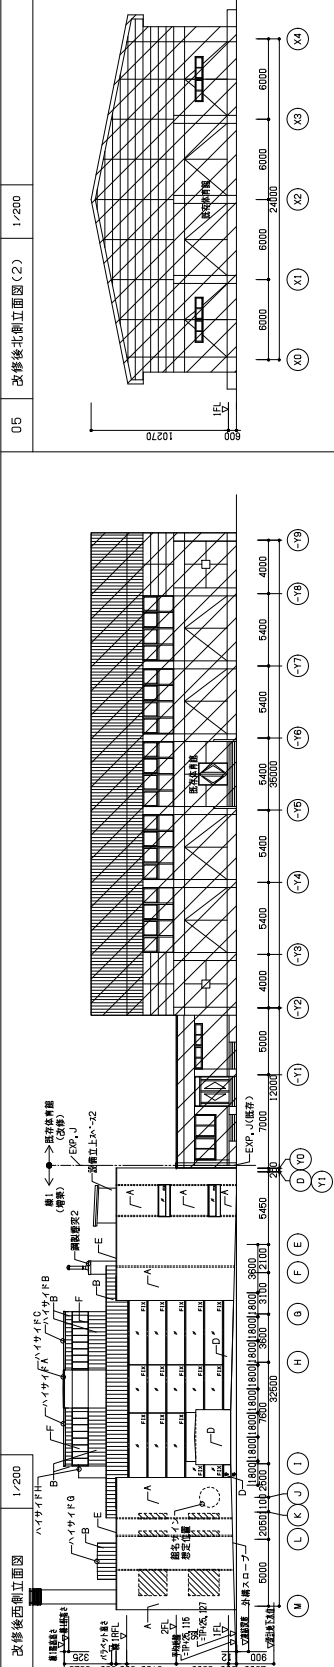


改修後東側立面圖	1/200
----------	-------

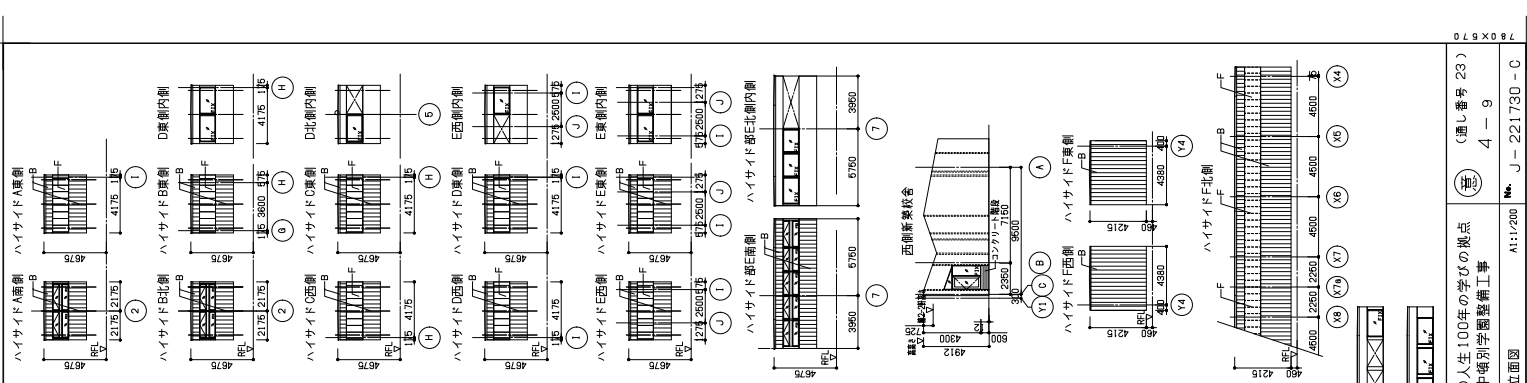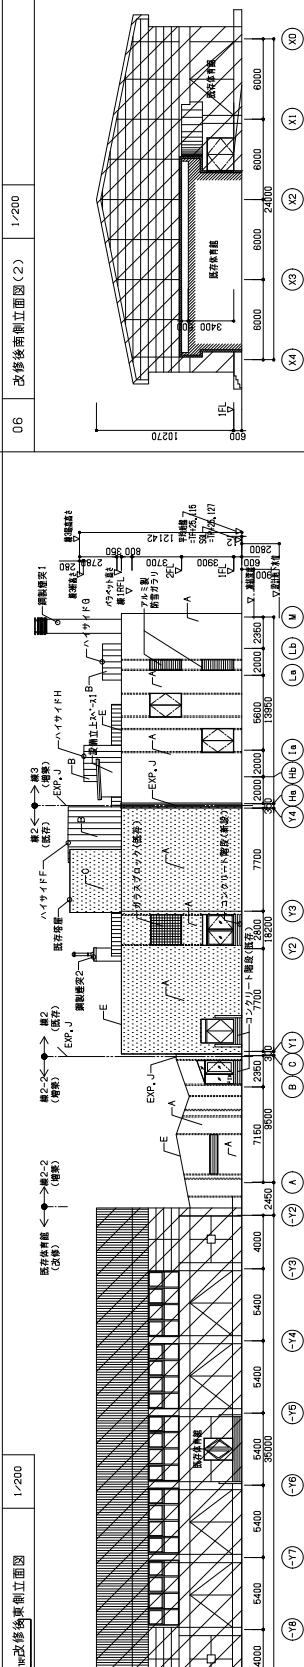


01 改修後北側立面図(1) 1/200

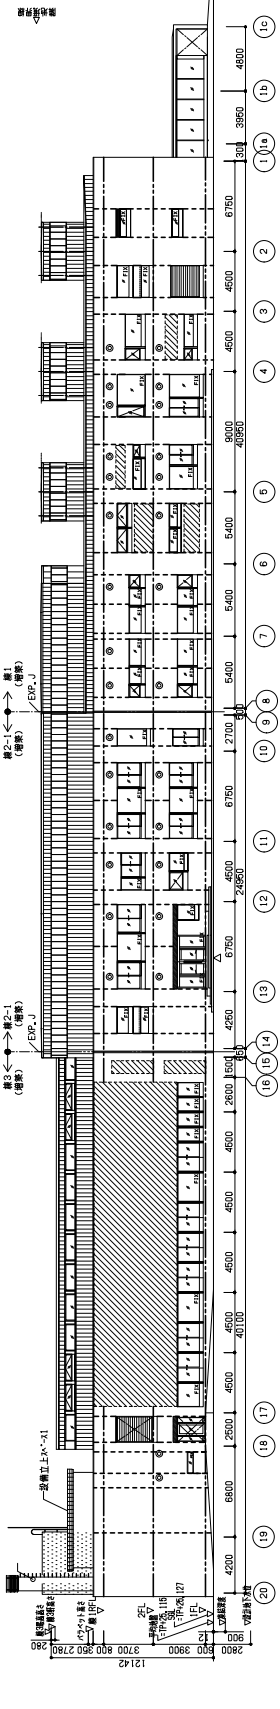


02 改修後南側立面図(1) 1/200

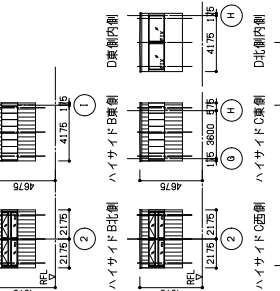


03 改修後西側立面図(1) 1/200

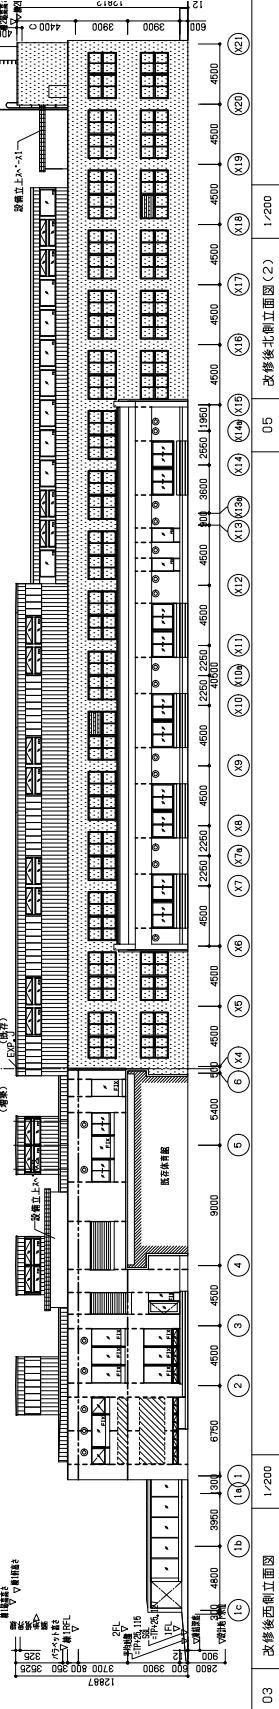


04 改修後東側立面図(1) 1/200

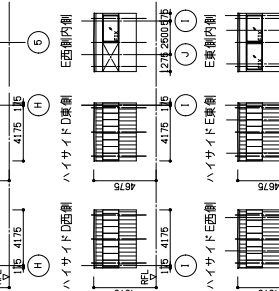


05 改修後北側立面図(2) 1/200

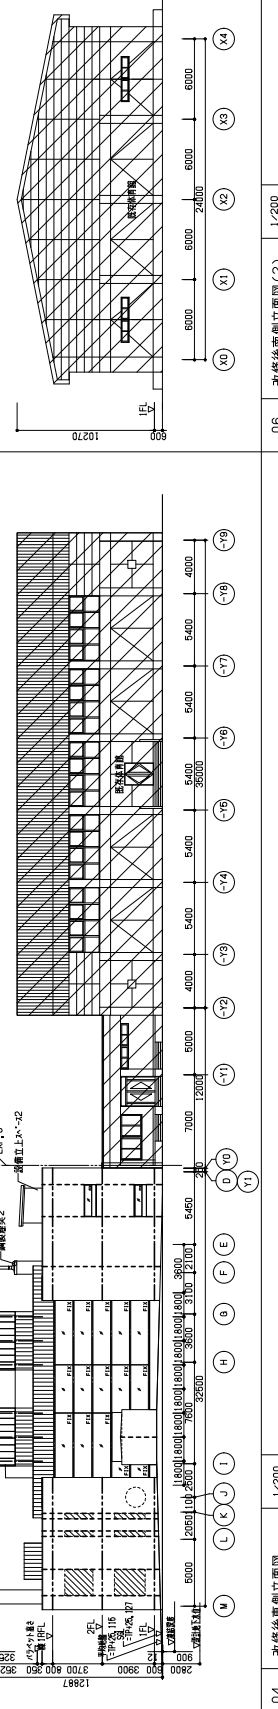


06 改修後南側立面図(2) 1/200

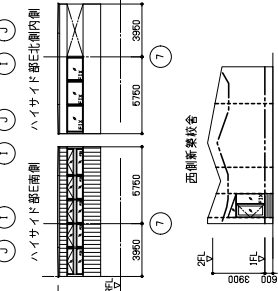


07 改修後西側立面図(2) 1/200

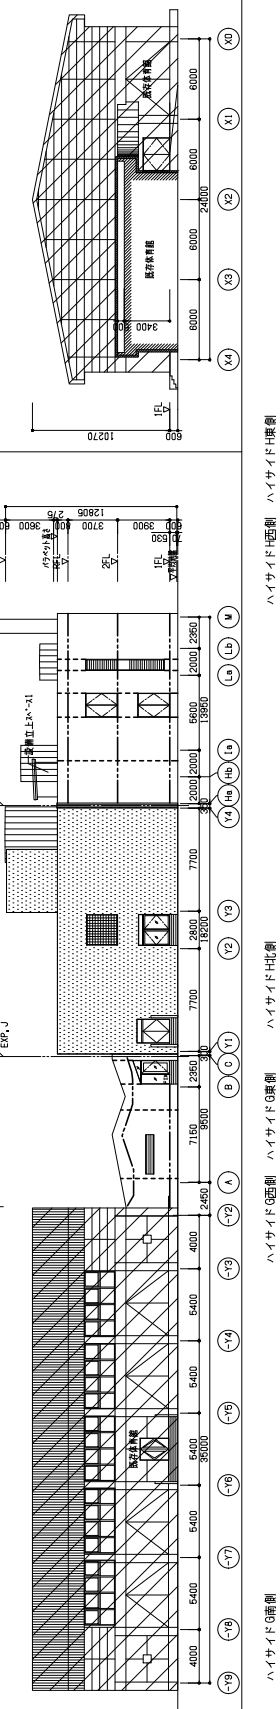


08 改修後東側立面図(2) 1/200



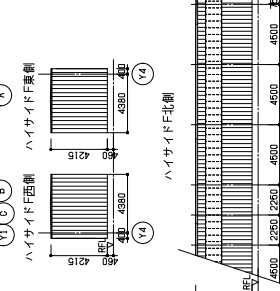



09 改修後北側立面図(3) 1/200

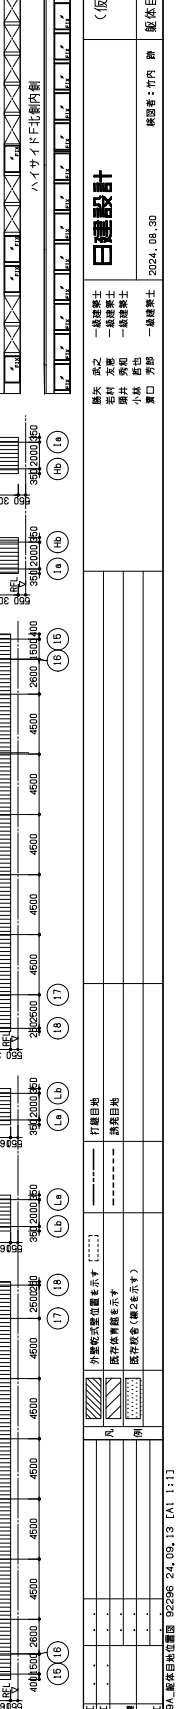

10 改修後南側立面図(3) 1/200

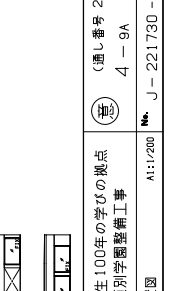

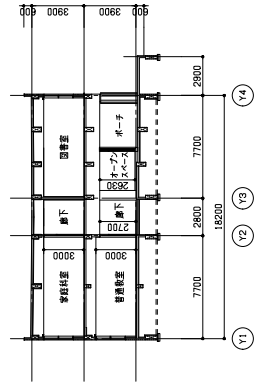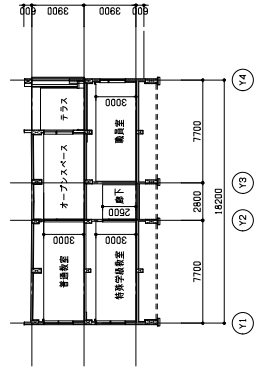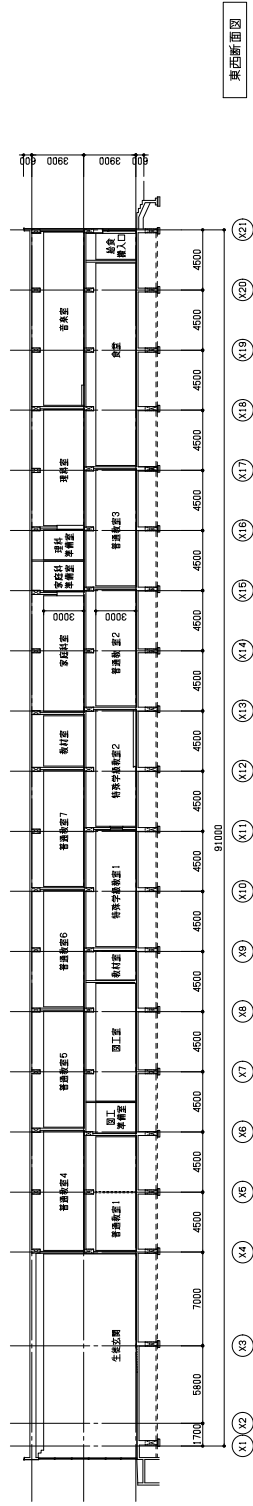

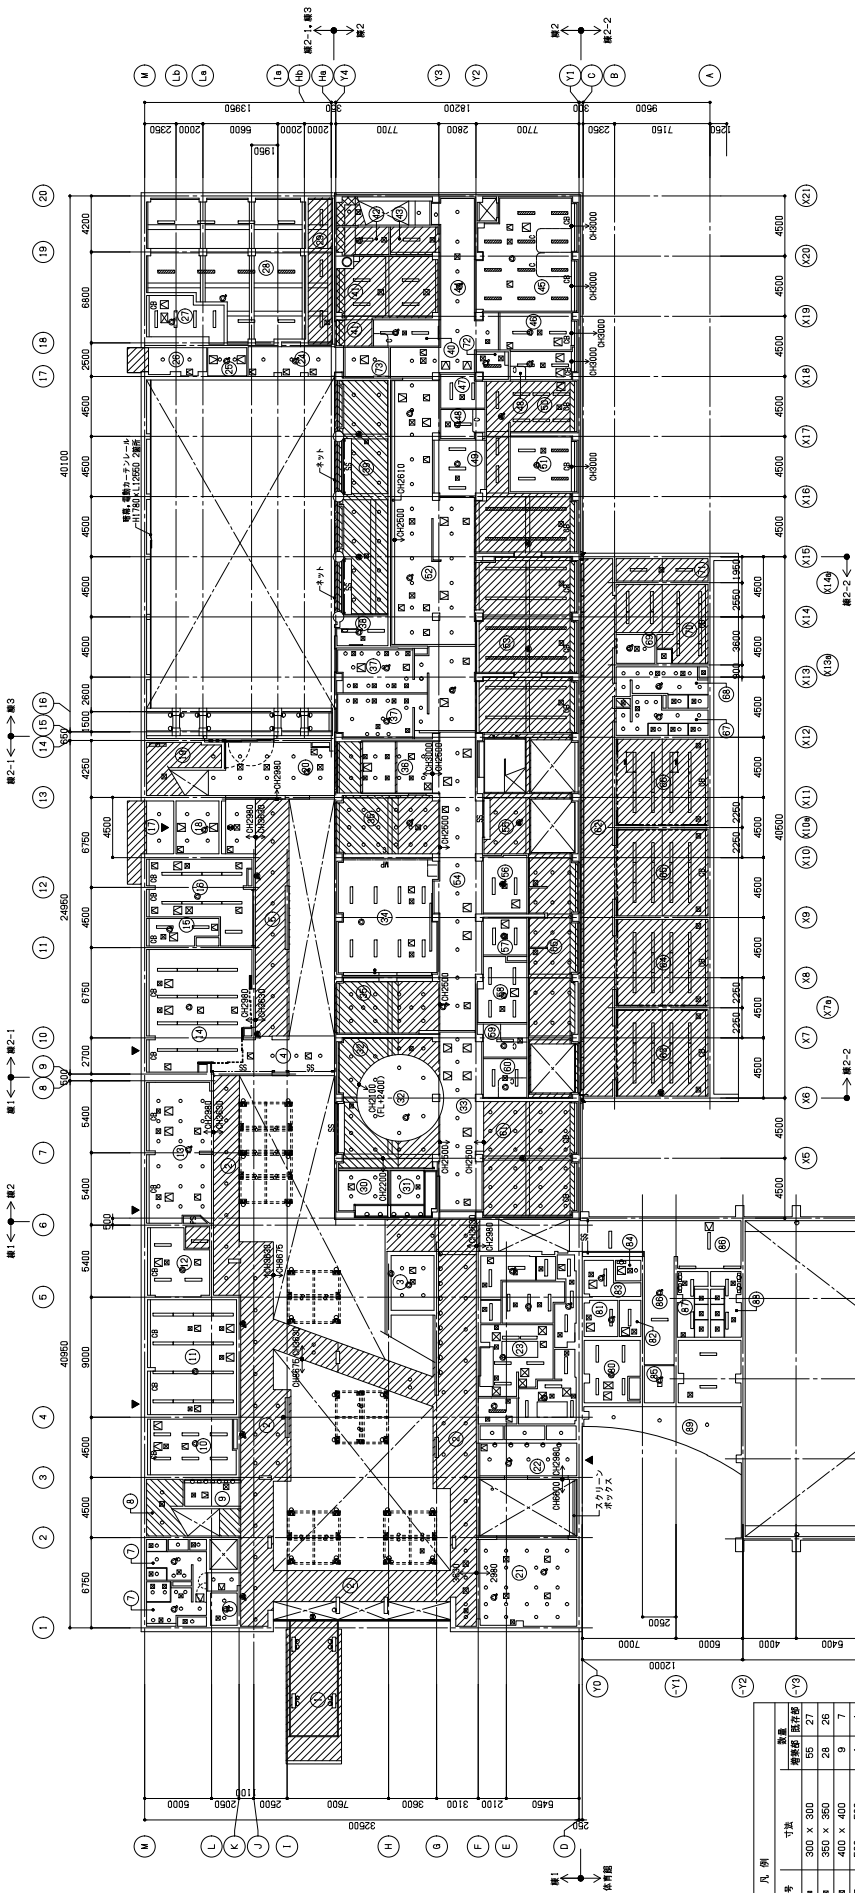[illegible]

注3) 別表は土壌による。

①	番号
	天井は Ⅱ種

（龍火）

計器盤日

陽天	武之	士
岩村	友惠	一級建築士
関井	秀和	一級建築士
小林	哲也	一級建築士
實口	芳郎	一級建築士

目錄

(仮称)人生100年

の22条

の22条

の22条

の拠点

④

(82)

