


●工事概要 項目 特記事項 1. 工事概目 <table><thead><tr><th>名称</th><th>新設</th><th>改修</th><th>摘要</th></tr></thead><tbody><tr><td>空気調和設備工事</td><td>○ 一式</td><td>○ 一式</td><td></td></tr><tr><td>換気設備工事</td><td>● 一式</td><td>○ 一式</td><td></td></tr><tr><td>排煙設備工事</td><td>○ 一式</td><td>○ 一式</td><td></td></tr><tr><td>給油設備工事</td><td>○ 一式</td><td>○ 一式</td><td></td></tr><tr><td>自動制御設備工事</td><td>○ 一式</td><td>○ 一式</td><td></td></tr><tr><td>屋外給水設備工事</td><td>● 一式</td><td>○ 一式</td><td></td></tr><tr><td>屋内給水設備工事</td><td>○ 一式</td><td>○ 一式</td><td></td></tr><tr><td>屋外排水設備工事</td><td>● 一式</td><td>○ 一式</td><td></td></tr><tr><td>屋内排水設備工事</td><td>○ 一式</td><td>○ 一式</td><td></td></tr><tr><td>屋内給湯設備工事</td><td>○ 一式</td><td>○ 一式</td><td></td></tr><tr><td>衛生器具設備工事</td><td>● 一式</td><td>○ 一式</td><td></td></tr><tr><td>消火設備工事</td><td>○ 一式</td><td>○ 一式</td><td></td></tr><tr><td>屋外ガス設備工事</td><td>○ 一式</td><td>○ 一式</td><td></td></tr><tr><td>屋内ガス設備工事</td><td>○ 一式</td><td>○ 一式</td><td></td></tr><tr><td>暖房設備工事</td><td>● 一式</td><td>○ 一式</td><td></td></tr><tr><td>厨房機器設備工事</td><td>○ 一式</td><td>○ 一式</td><td></td></tr></tbody></table> ※ 種目は●印を付したものを適用する ○機械設備共通事項 項目 特記事項 1. 配管材料 <table><thead><tr><th>管種</th><th>冷却水</th><th>高気圧水</th><th>温水</th><th>給油</th><th>給排湯</th><th>通気</th><th>ガス</th><th>雨水</th></tr></thead><tbody><tr><td>配管用炭素鋼管(□)</td><td>○</td><td>■</td><td>■</td><td>■</td><td>■</td><td>■</td><td>■</td><td>■</td></tr><tr><td>○</td><td>■</td><td>■</td><td>■</td><td>■</td><td>■</td><td>■</td><td>■</td><td>■</td></tr><tr><td>配管用炭素鋼管(丸)</td><td>○</td><td>■</td><td>■</td><td>■</td><td>■</td><td>■</td><td>■</td><td>■</td></tr><tr><td>○</td><td>■</td><td>■</td><td>■</td><td>■</td><td>■</td><td>■</td><td>■</td><td>■</td></tr><tr><td>配管用炭素鋼管(角)</td><td>○</td><td>■</td><td>■</td><td>■</td><td>■</td><td>■</td><td>■</td><td>■</td></tr><tr><td>○</td><td>■</td><td>■</td><td>■</td><td>■</td><td>■</td><td>■</td><td>■</td><td>■</td></tr><tr><td>配管用ステンレス鋼管(□)</td><td>○</td><td>■</td><td>■</td><td>■</td><td>■</td><td>■</td><td>■</td><td>■</td></tr><tr><td>○</td><td>■</td><td>■</td><td>■</td><td>■</td><td>■</td><td>■</td><td>■</td><td>■</td></tr><tr><td>配管用ステンレス鋼管(丸)</td><td>○</td><td>■</td><td>■</td><td>■</td><td>■</td><td>■</td><td>■</td><td>■</td></tr><tr><td>○</td><td>■</td><td>■</td><td>■</td><td>■</td><td>■</td><td>■</td><td>■</td><td>■</td></tr><tr><td>配管用ステンレス鋼管(角)</td><td>○</td><td>■</td><td>■</td><td>■</td><td>■</td><td>■</td><td>■</td><td>■</td></tr><tr><td>○</td><td>■</td><td>■</td><td>■</td><td>■</td><td>■</t><td>■</td><td>■</td><td>■</td><td>■</td><td>■</td></tr><tr><td>配管用ステンレス鋼管(大径)</td><td>○</td><td>■</td><td>■</td><td>■</td><td>■</td><td>■</td><td>■</td><td>■</td></tr><tr><td>○</td><td>■</td><td>■</td><td>■</td><td>■</td><td>■</td></tr></tbody></table>		名称	新設	改修	摘要	空気調和設備工事	○ 一式	○ 一式		換気設備工事	● 一式	○ 一式		排煙設備工事	○ 一式	○ 一式		給油設備工事	○ 一式	○ 一式		自動制御設備工事	○ 一式	○ 一式		屋外給水設備工事	● 一式	○ 一式		屋内給水設備工事	○ 一式	○ 一式		屋外排水設備工事	● 一式	○ 一式		屋内排水設備工事	○ 一式	○ 一式		屋内給湯設備工事	○ 一式	○ 一式		衛生器具設備工事	● 一式	○ 一式		消火設備工事	○ 一式	○ 一式		屋外ガス設備工事	○ 一式	○ 一式		屋内ガス設備工事	○ 一式	○ 一式		暖房設備工事	● 一式	○ 一式		厨房機器設備工事	○ 一式	○ 一式		管種	冷却水	高気圧水	温水	給油	給排湯	通気	ガス	雨水	配管用炭素鋼管(□)	○	■	■	■	■	■	■	■	○	■	■	■	■	■	■	■	■	配管用炭素鋼管(丸)	○	■	■	■	■	■	■	■	○	■	■	■	■	■	■	■	■	配管用炭素鋼管(角)	○	■	■	■	■	■	■	■	○	■	■	■	■	■	■	■	■	配管用ステンレス鋼管(□)	○	■	■	■	■	■	■	■	○	■	■	■	■	■	■	■	■	配管用ステンレス鋼管(丸)	○	■	■	■	■	■	■	■	○	■	■	■	■	■	■	■	■	配管用ステンレス鋼管(角)	○	■	■	■	■	■	■	■	○	■	■	■	■	■	■	■	■	配管用ステンレス鋼管(扁)	○	■	■	■	■	■	■	■	○	■	■	■	■	■	■	■	■	配管用ステンレス鋼管(小径)	○	■	■	■	■	■	■	■	○	■	■	■	■	■	■	■	■	配管用ステンレス鋼管(大径)	○	■	■	■	■	■	■	■	○	■	■	■	■	■	■	■	■	配管用ステンレス鋼管(小径)	○	■	■	■	■	■	■	■	○	■	■	■	■	■	■	■	■	配管用ステンレス鋼管(大径)	○	■	■	■	■	■	■	■	○	■	■	■	■	■	■	■	■	配管用ステンレス鋼管(小径)	○	■	■	■	■	■	■	■	○	■	■	■	■	■	■	■	■	配管用ステンレス鋼管(大径)	○	■	■	■	■	■	■	■	○	■	■	■	■	■	■	■	■	配管用ステンレス鋼管(小径)	○	■	■	■	■	■	■	■	○	■	■	■	■	■	■	■	■	配管用ステンレス鋼管(大径)	○	■	■	■	■	■	■	■	○	■	■	■	■	■	■	■	■	配管用ステンレス鋼管(小径)	○	■	■	■	■	■	■	■	○	■	■	■	■	■	■	■	■	配管用ステンレス鋼管(大径)	○	■	■	■	■	■	■	■	○	■	■	■	■	■	■	■	■	配管用ステンレス鋼管(小径)	○	■	■	■	■	■	■	■	○	■	■	■	■	■	■	■	■	配管用ステンレス鋼管(大径)	○	■	■	■	■	■	■	■	○	■	■	■	■	■	■	■	■	配管用ステンレス鋼管(小径)	○	■	■	■	■	■	■	■	○	■	■	■	■	■	■	■	■	配管用ステンレス鋼管(大径)	○	■	■	■	■	■	■	■	○	■	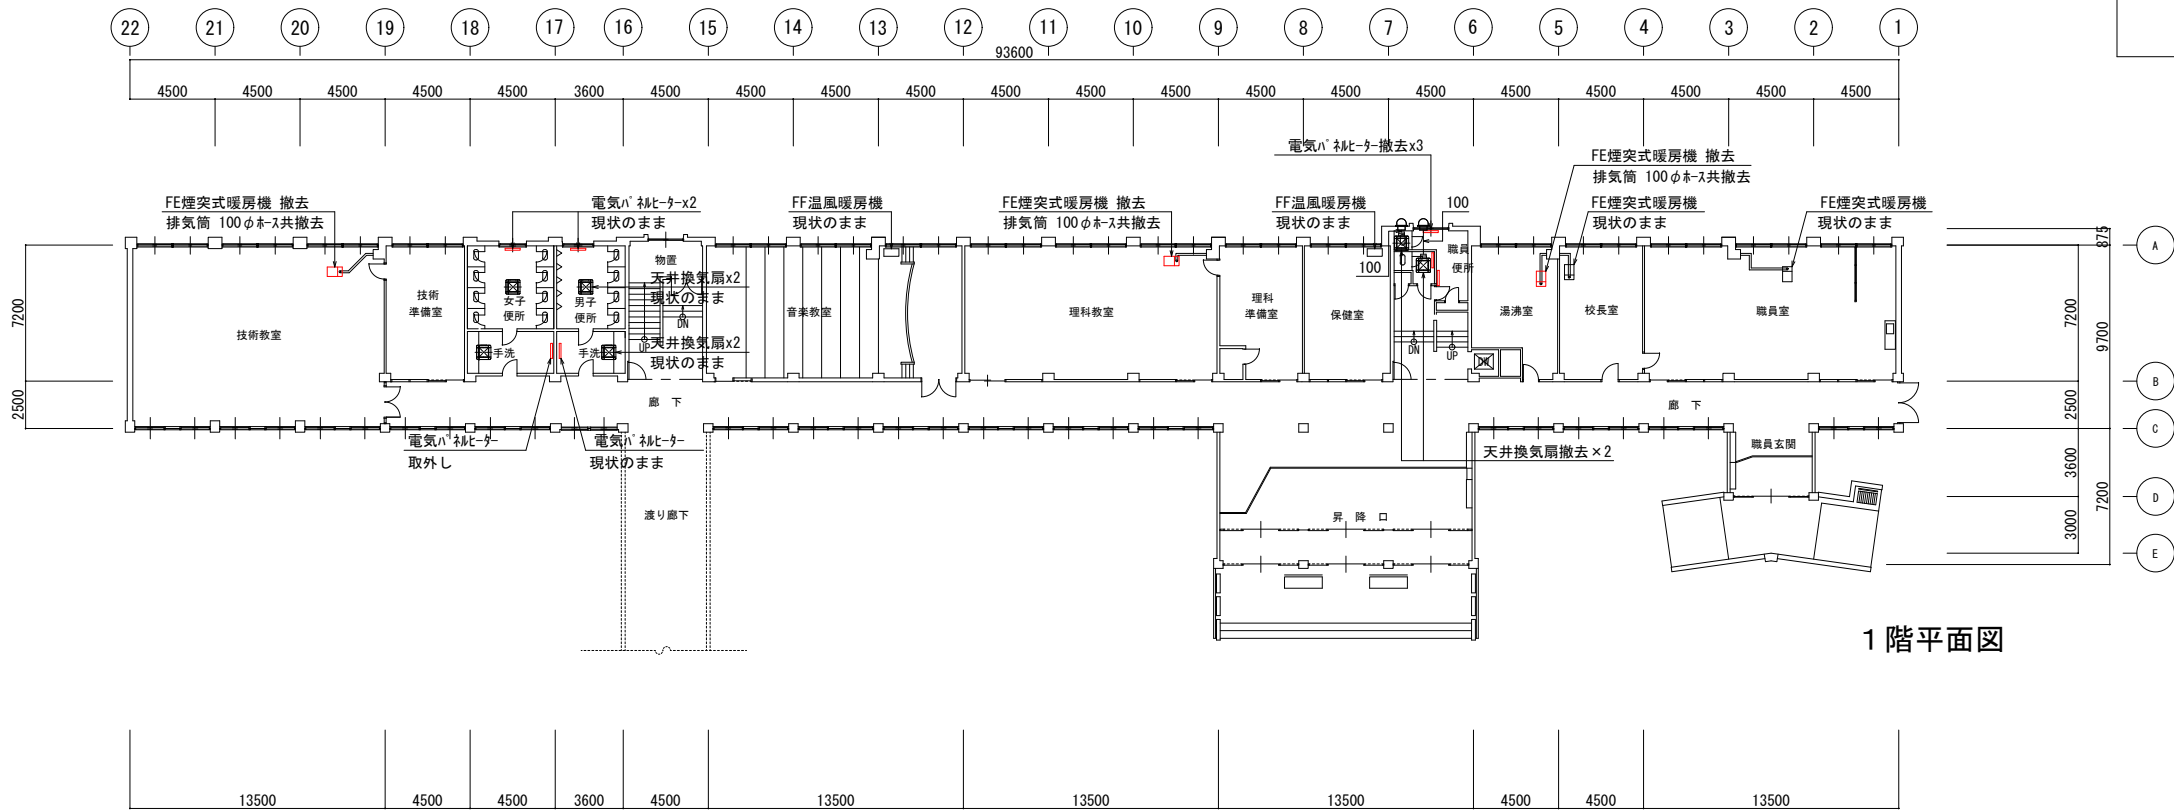

1 階平面図

特記事項
特記無い限り下記を示す
太線で示す機器、配管類を撤去する。
細線で示す機器、配管類は既存を示す。

改修後

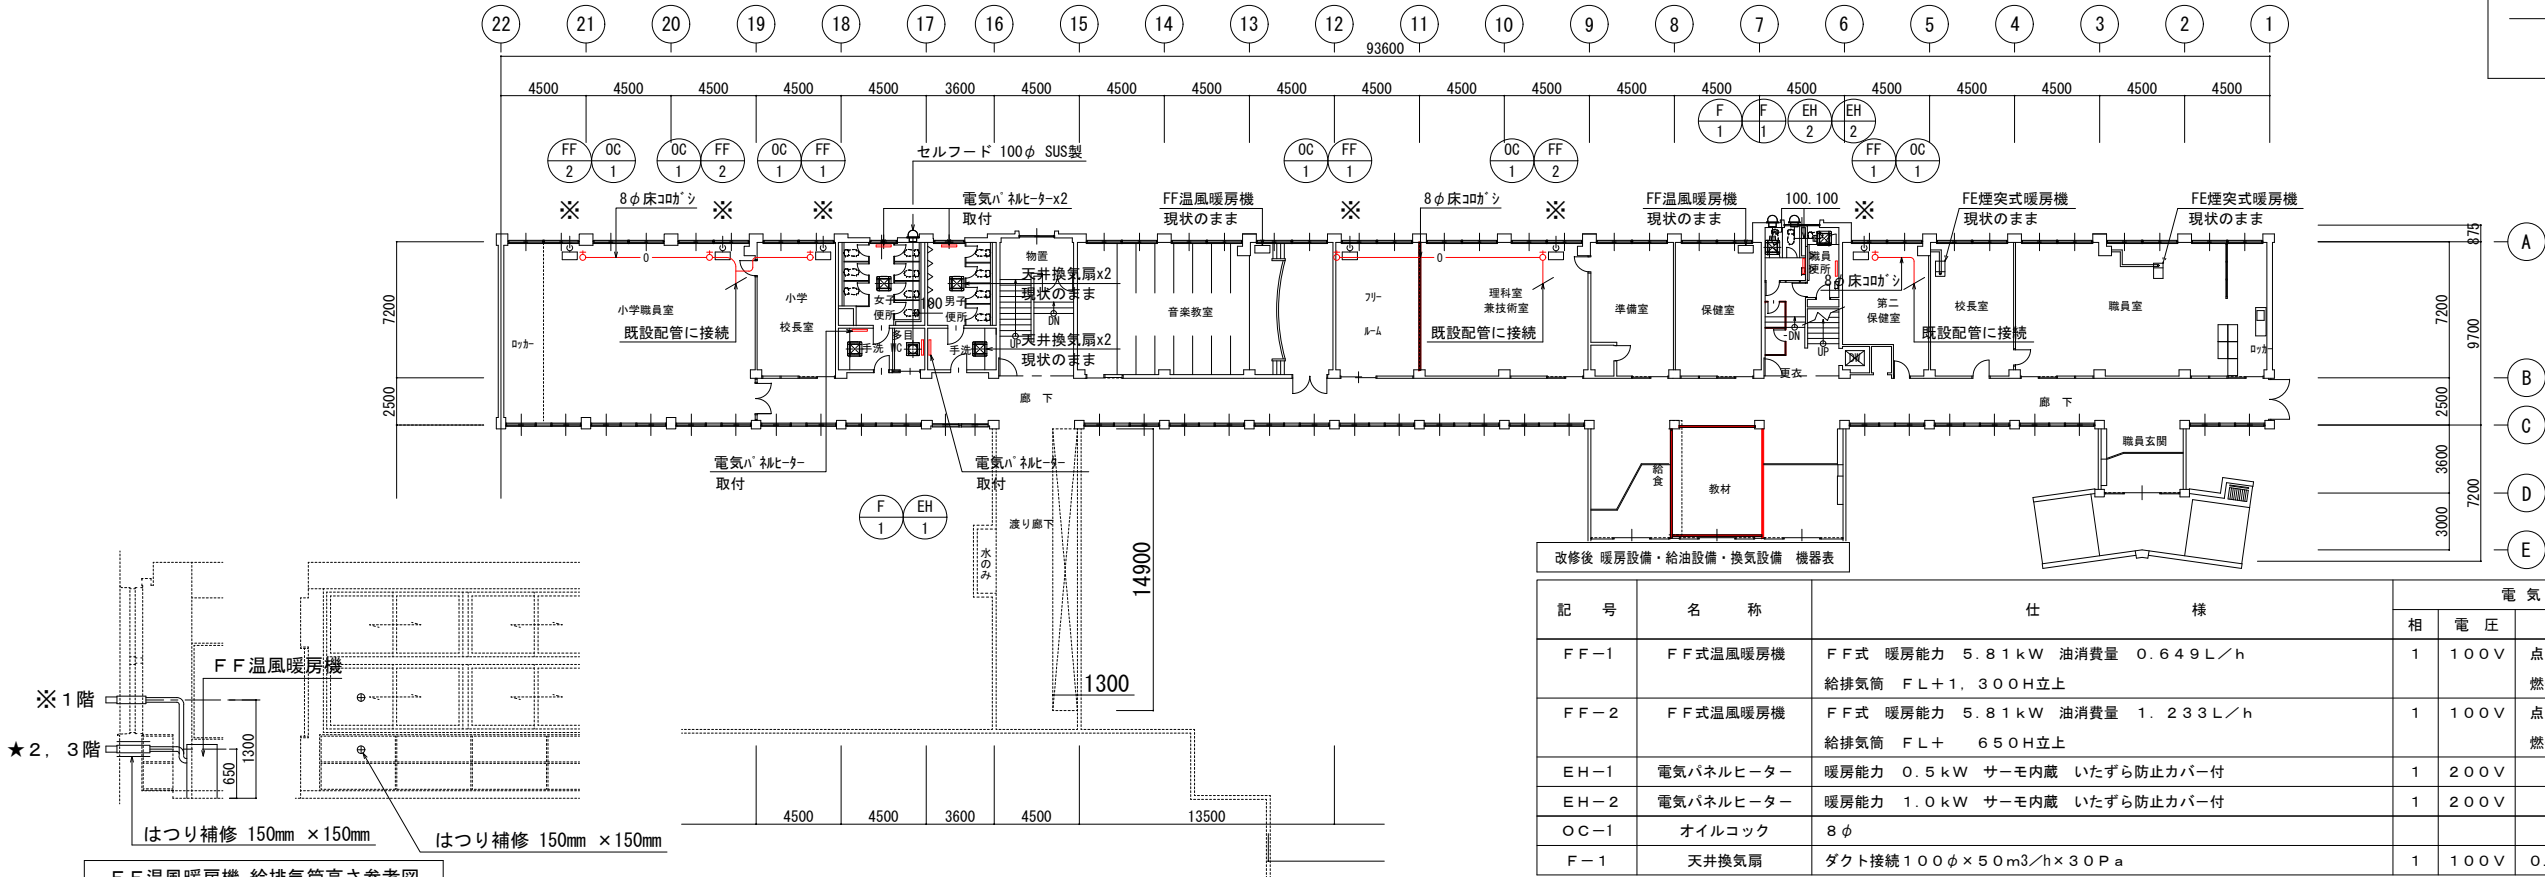

1 階平面図


特記事項
特記無い限り下記を示す
太線で示す機器、配管類を更新する。
細線で示す機器、配管類は既存を示す。

改修後 暖房設備・給油設備・換気設備 機器表

記 号	名 称	仕 様	電 気 容 量		1階	備 考
			相	電 圧 出 力		
FF-1	FF式温風暖房機	FF式 暖房能力 5.81kW 油消費量 0.649L/h 給排気筒 FL+1, 300H立上	1	100V 点火時 0.110kW 燃焼時 0.039kW	3	FF-5000BF
FF-2	FF式温風暖房機	FF式 暖房能力 5.81kW 油消費量 1.233L/h 給排気筒 FL+ 650H立上	1	100V 点火時 0.170kW 燃焼時 0.057kW	3	FF-11000BF
EH-1	電気パネルヒーター	暖房能力 0.5kW サーモ内蔵 いたずら防止カバー付	1	200V 0.5kW	1	
EH-2	電気パネルヒーター	暖房能力 1.0kW サーモ内蔵 いたずら防止カバー付	1	200V 1.0kW	2	
OC-1	オイルコック	8φ			6	
F-1	天井換気扇	ダクト接続100φ×50m3/h×30Pa	1	100V 0.072kW	3	VD-10Z14

* 灯油配管露出部分は、保護管で保護すること。


改修前

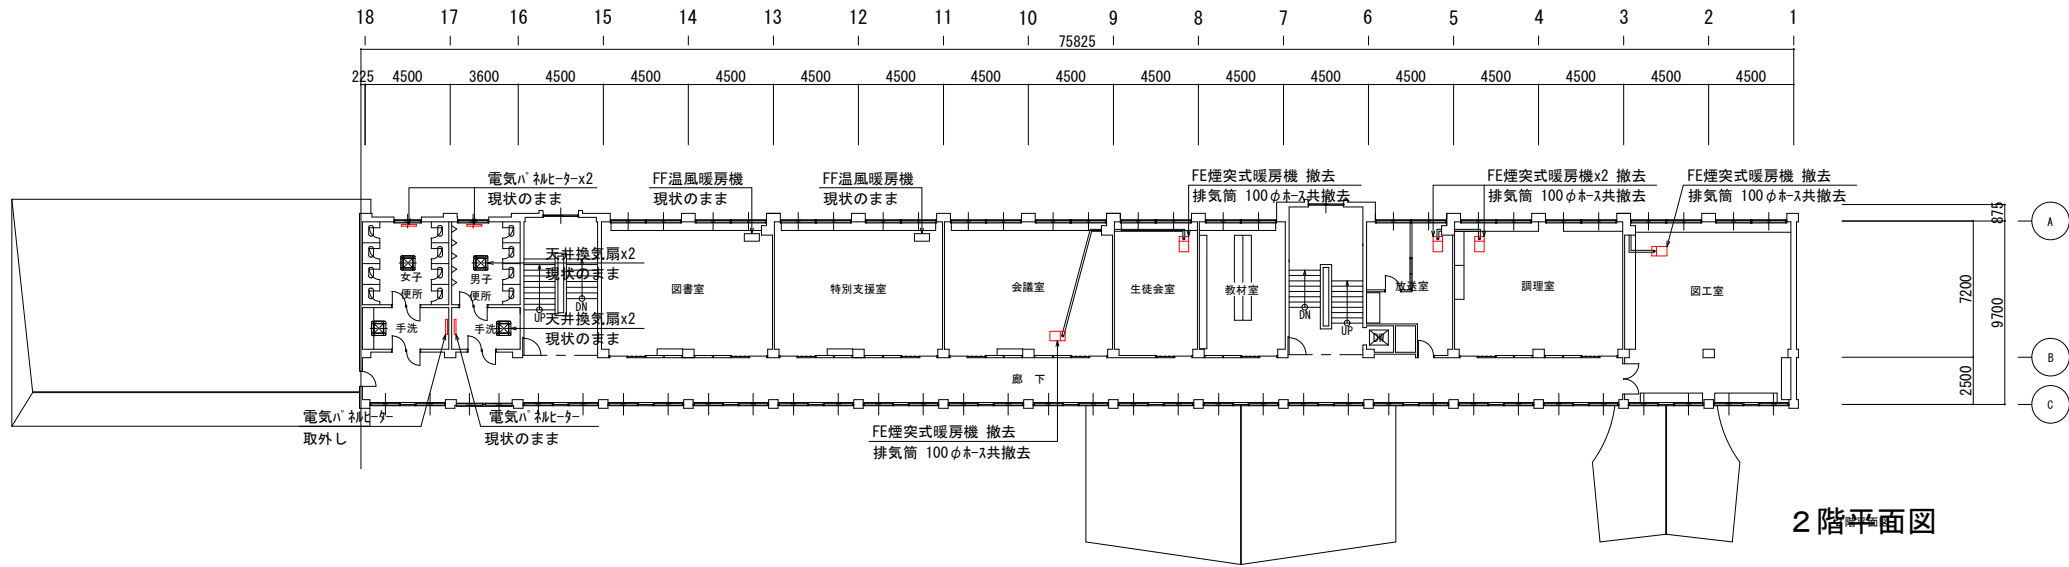

2階平面図

特記事項
特記無い限り下記を示す
太線で示す機器、配管類を撤去する。
細線で示す機器、配管類は既存を示す。

改修後

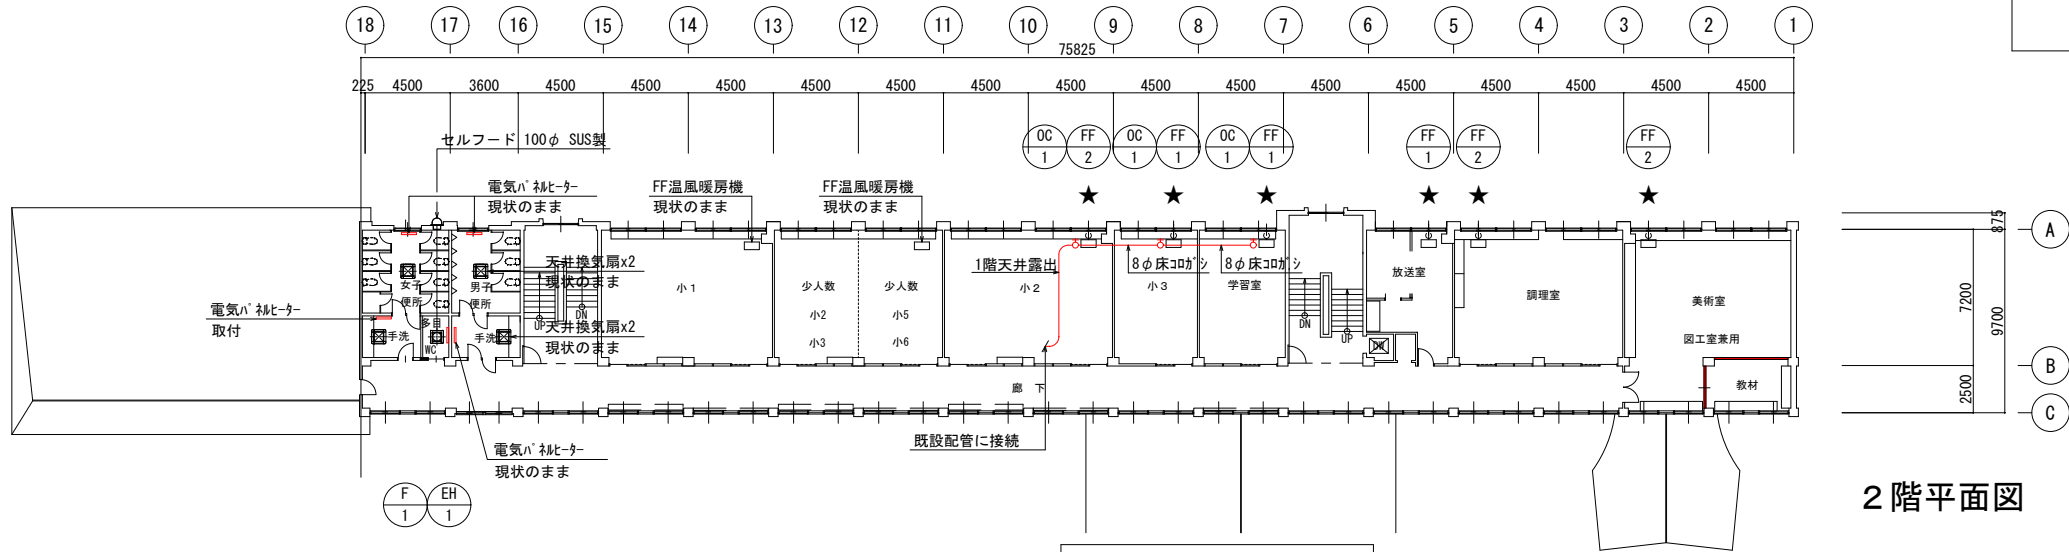

2階平面図


特記事項
特記無い限り下記を示す
太線で示す機器、配管類を更新する。
細線で示す機器、配管類は既存を示す。

改修後 暖房設備・給油設備・換気設備 機器表

記 号	名 称	仕 様	電 気 容 量		2階	備 考
			相	電 圧		
FF-1	FF式温風暖房機	FF式 暖房能力 5.81kW 油消費量 0.649L/h 給排気筒 FL+1, 300H立上	1	100V	点火時 0.110kW 燃焼時 0.039kW	3 FF-5000BF
FF-2	FF式温風暖房機	FF式 暖房能力 5.81kW 油消費量 1.233L/h 給排気筒 FL+ 650H立上	1	100V	点火時 0.170kW 燃焼時 0.057kW	3 FF-11000BF
EH-1	電気パネルヒーター	暖房能力 0.5kW サーモ内蔵 いたずら防止カバー付	1	200V	0.5kW	1
OC-1	オイルコック	8φ				3
F-1	天井換気扇	ダクト接続 100φ×50m3/h×30Pa	1	100V	0.072kW	1 VD-10Z14

* 灯油配管露出部分は、保護管で保護すること。


改修前

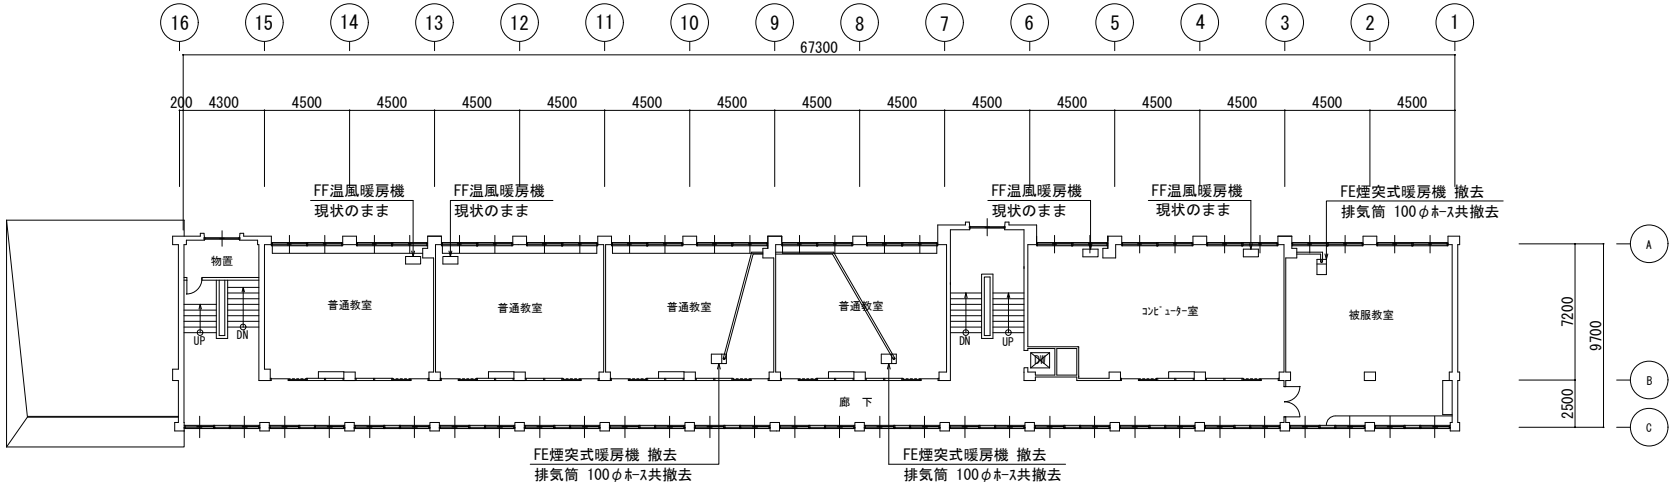

3階平面図

特記事項
特記無い限り下記を示す
太線で示す機器、配管類を撤去する。
細線で示す機器、配管類は既存を示す。

改修後

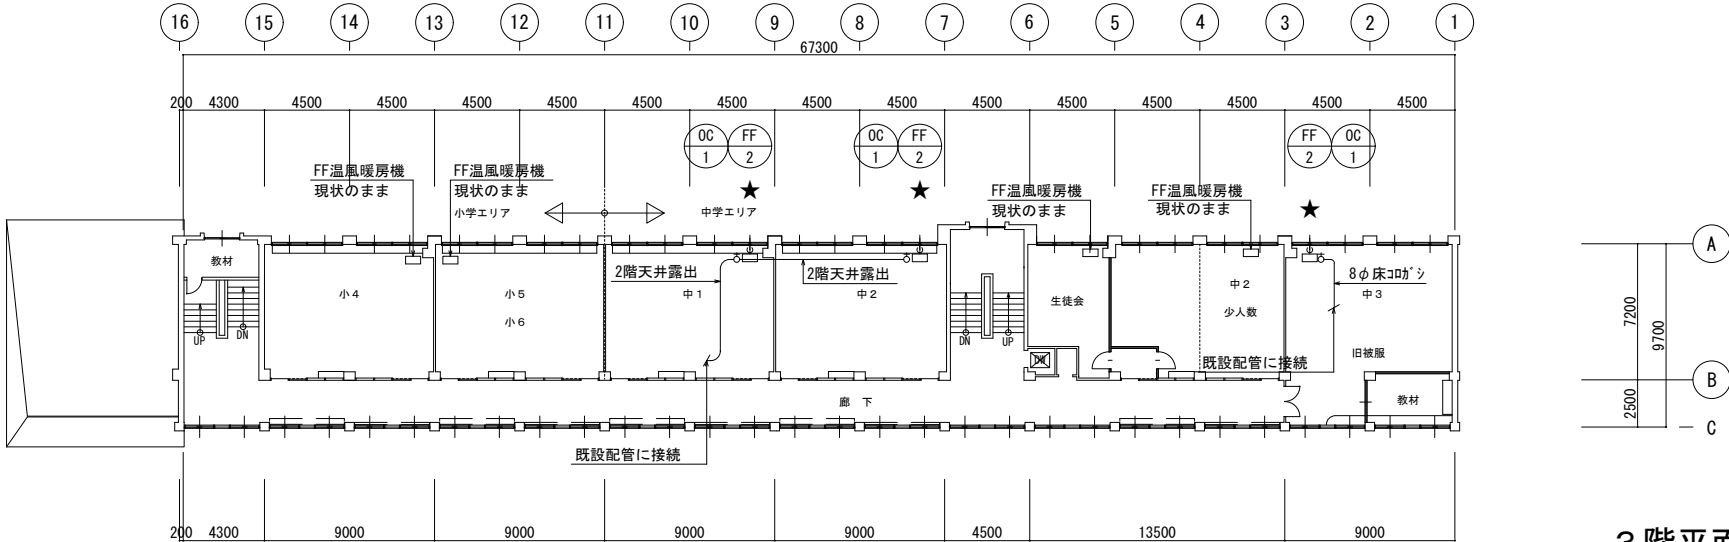

3階平面図


特記事項
特記無い限り下記を示す
太線で示す機器、配管類を更新する。
細線で示す機器、配管類は既存を示す。

改修後 暖房設備・給油設備・換気設備 機器表

記 号	名 称	仕 様	電 気 容 量			3階	備 考
			相	電 圧	出 力		
FF-2	FF式温風暖房機	FF式 暖房能力 5.81kW 油消費量 1.233L/h 給排気筒 FL+ 650H立上	1	100V	点火時 0.170kW 燃焼時 0.057kW	3	FF-11000BF
OC-1	オイルコック	8φ				3	

* 灯油配管露出部分は、保護管で保護すること。


改修前

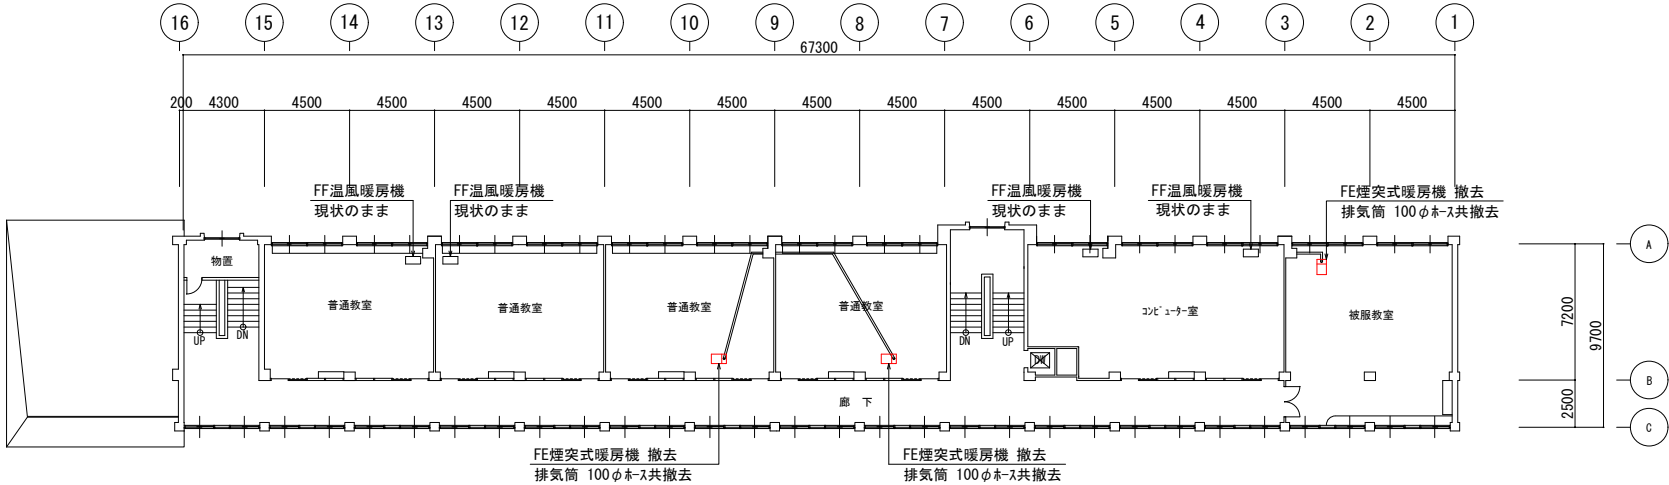

3階平面図

特記事項
特記無い限り下記を示す
太線で示す機器、配管類を撤去する。
細線で示す機器、配管類は既存を示す。

改修後

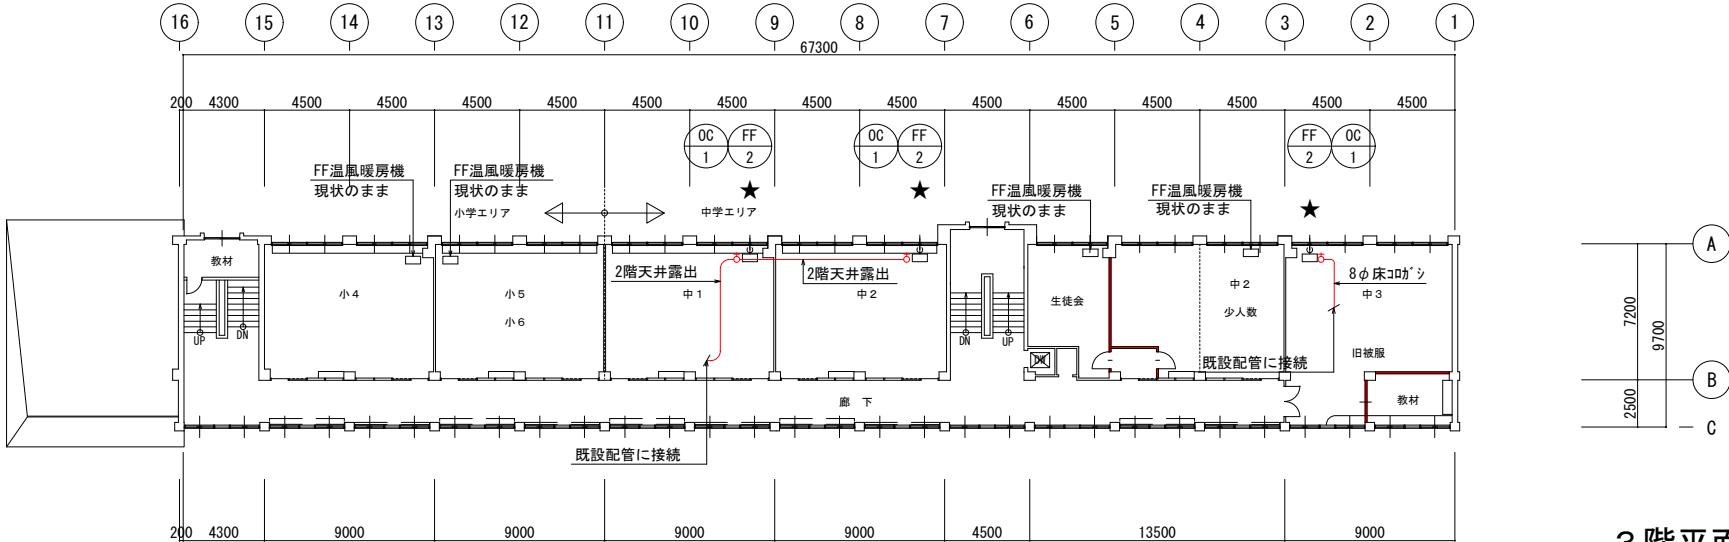



3階平面図

特記事項
特記無い限り下記を示す
太線で示す機器、配管類を更新する。
細線で示す機器、配管類は既存を示す。

改修後 暖房設備・給油設備・換気設備 機器表

記 号	名 称	仕 様	電 気 容 量			3階	備 考
			相	電 圧	出 力		
FF-2	FF式温風暖房機	FF式 暖房能力 5.81kW 油消費量 1.233L/h 給排気筒 FL+ 650H立上	1	100V	点火時 0.170kW 燃焼時 0.057kW	3	FF-11000BF
OC-1	オイルコック	8φ				3	

* 灯油配管露出部分は、保護管で保護すること。

  


品名	仕 様	1 階				合 計	備 考
		男子便所	女子便所	男子手洗	女子手洗		
洋 風 大 便 器	墨付ロータンク式 紙巻器共	1	1			2	撤去
和 風 大 便 器	墨付ロータンク式 紙巻器共	3	5			8	撤去
小 便 器	既存 FVバルブ	5				5	既存
水 栓	既存			4	4	8	既存

細線で示す機器、配管類は既存を示す。

品名	仕 様 室 名	階					合 計	備 考
		多目的 便所	男子 便所	女子 便所	男子手 洗	女子手 洗		
洋 風 大 便 器	CS232BP SH233BA TCF5831AUY 壁リモコン 棚付 紙巻器2連式 YH600FMR	1					1	
洋 風 大 便 器	CS232BP SH233BA TCF4714AK 壁リモコン 紙巻器 YH50×2		4	7			11	
小 便 器	既存 FMバルブ		5				5	
手 洗 器	LSL870APR 自動単水栓 100V Pトラップ	1					1	
化 粧 鏡	YM3580FC	1					1	
手 す り	建築工事 L型	1					1	
手 す り	建築工事 はね上型	1					1	
水 栓	既存				4	4	8	

細線で示す機器、配管類は既存を示す。

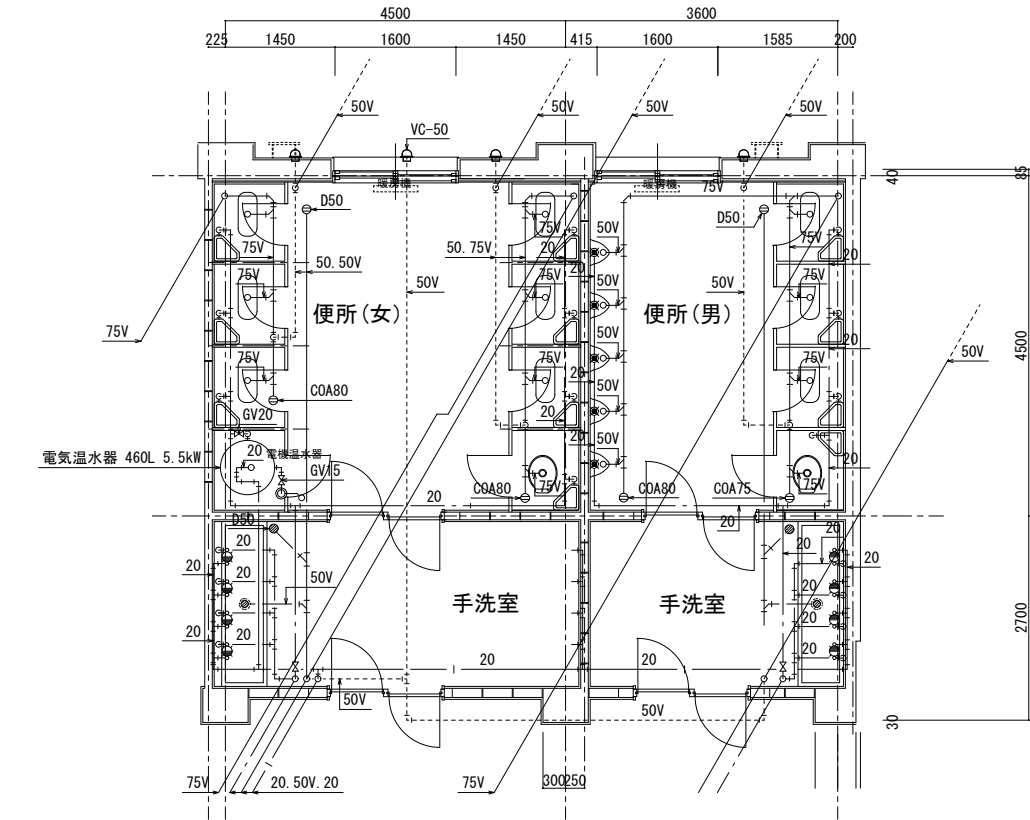

2階トイレ平面図 改修前


改 修 前 衛 生 器 具 表

品 名	仕 様	階				合 計	備 考
		男子便所	女子便所	男子手洗	女子手洗		
洋 風 大 便 器	墨付ロータンク式 紙巻器共	1	1			2	撤去
和 風 大 便 器	墨付ロータンク式 紙巻器共	3	6			9	撤去
小 便 器	既存 FVバルブ	5				5	既存
水 栓	既存			4	4	8	撤去
電 気 温 水 器	既存 460L		1			1	既存

特記事項

特記無い限り下記を示す

- 太線で示す機器、配管類を撤去する。
- 細線で示す機器、配管類は既存を示す。

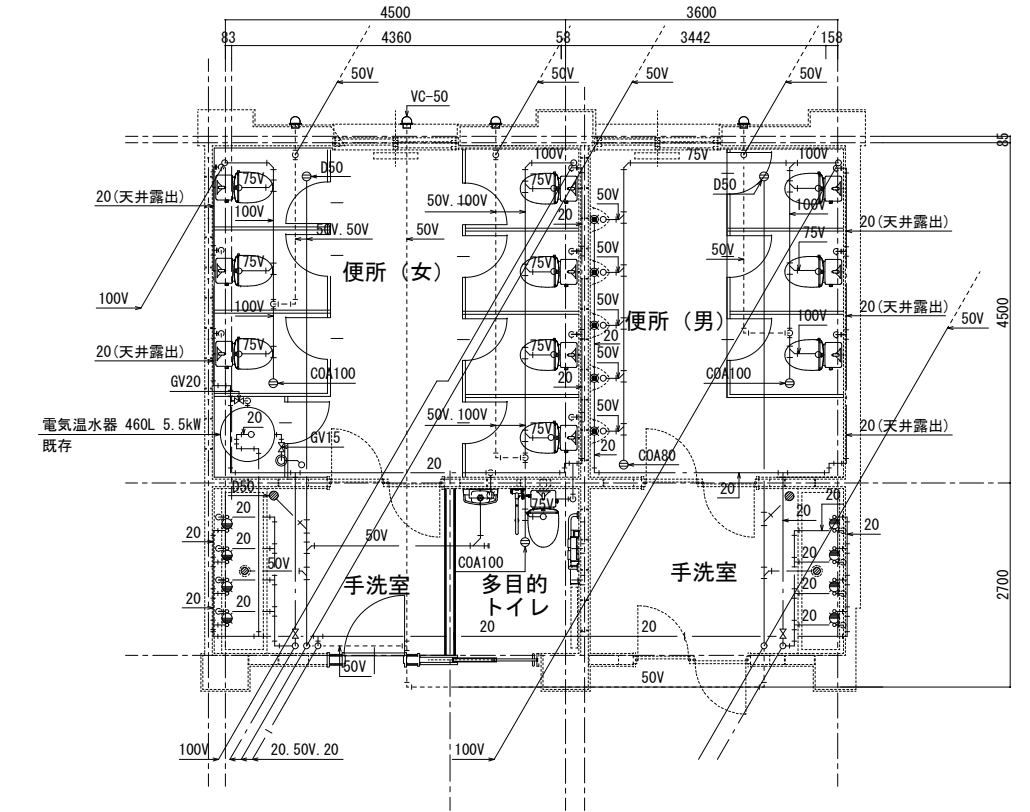

2階トイレ平面図 改修後


改 修 後 衛 生 器 具 表

品 名	仕 様	階	2 階				合 計	備 考
			多目的便所	男子便所	女子便所	男子手洗	女子手洗	
洋 風 大 便 器	CS232B SH233BA TCF5831AUY 壁リモコン 棚付 紙巻器2連式 YH600FMR		1					1
洋 風 大 便 器	CS232B SH233BA TCF4714AK 壁リモコン 紙巻器 YH50×2			3	7			10
小 便 器	既存 FMバルブ			5				5
手 洗 器	LSL870APR 自動単水栓 100V プトラップ		1					1
化 粧 鏡	YM3580FC		1					1
手 す り	建築工事 L型		1					1
手 す り	建築工事 はね上型		1					1
水 栓	既存					4	4	8
電 気 温 水 器	既存 460L			1				1


特記事項

特記無い限り下記を示す

- 太線で示す機器、配管類を更新する。
- 細線で示す機器、配管類は既存を示す。

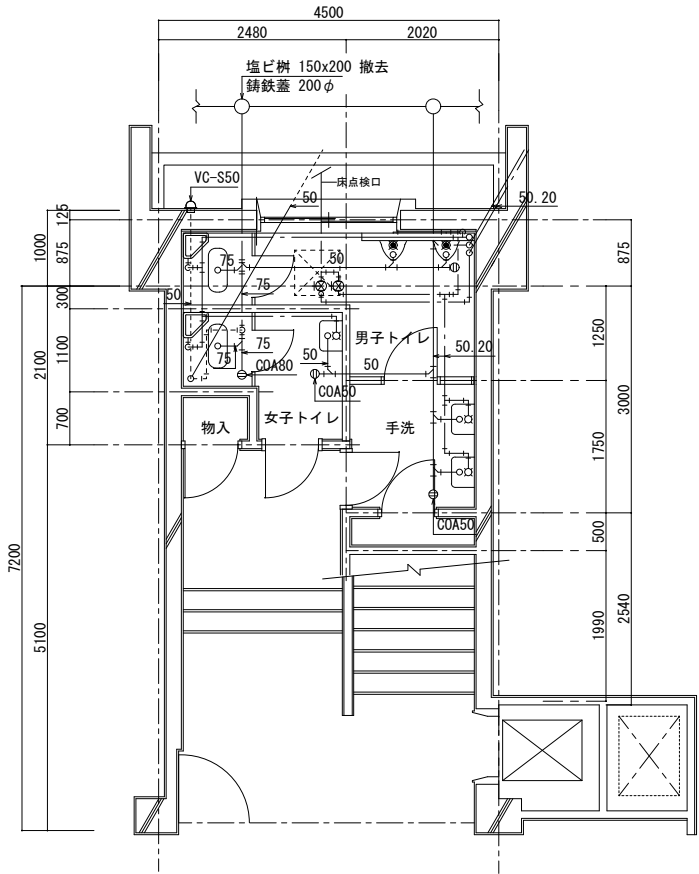

1階職員トイレ平面図 改修前

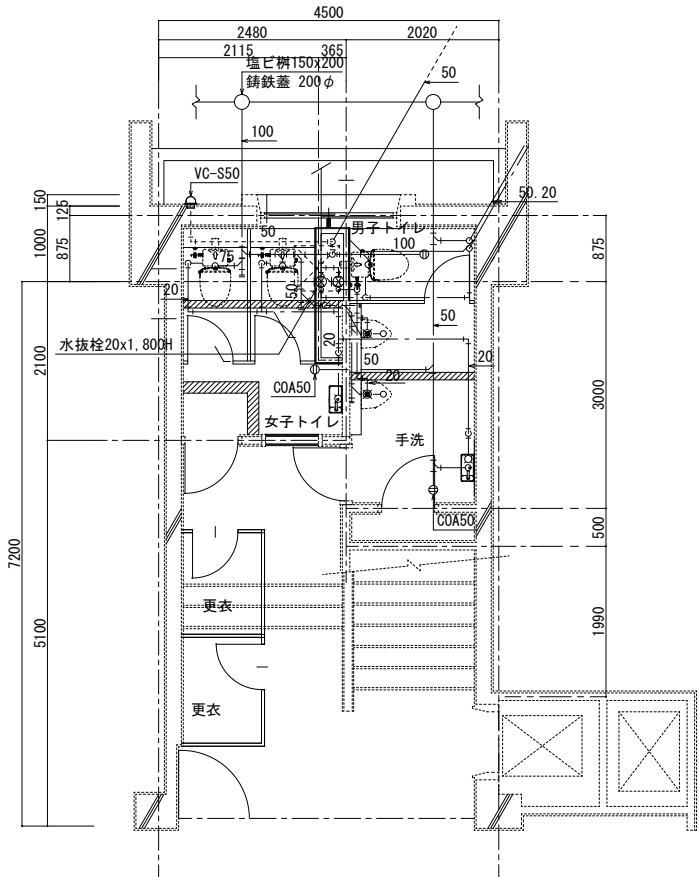

1階職員トイレ平面図 改修後

改修前衛生器具表

品名	仕様	階 室名	1階				合 計	備考
			男子便所	女子便所	男子手洗	女子手洗		
和風大便器	墨付ロータンク式 紙巻器共		1	1			2	撤去
小便器	FVバルブ		2				2	撤去
洗面器	L5 水栓 ストラップ		2	1			3	撤去
化粧粧鏡	撤去		1	1			2	撤去
化粧粧棚	撤去		1	1			2	撤去

特記事項

特記無い限り下記を示す

- 太線で示す機器、配管類を撤去する。
- 細線で示す機器、配管類は既存を示す。


改修後衛生器具表

品名	仕様	階 室名	1階				合 計	備考
			男子便所	女子便所	男子手洗	女子手洗		
洋風大便器	CS232B SH23ZBA TCF4714AK 壁リモコン 紙巻器 YH50×2		1	2			3	
小便器	UFS900WR		2				2	
化粧粧鏡	YM3545F		1	1			2	
手洗器	LSH50AS 立水栓 ストラップ共		1	1			2	

特記事項

特記無い限り下記を示す

- 太線で示す機器、配管類を更新する。
- 細線で示す機器、配管類は既存を示す。

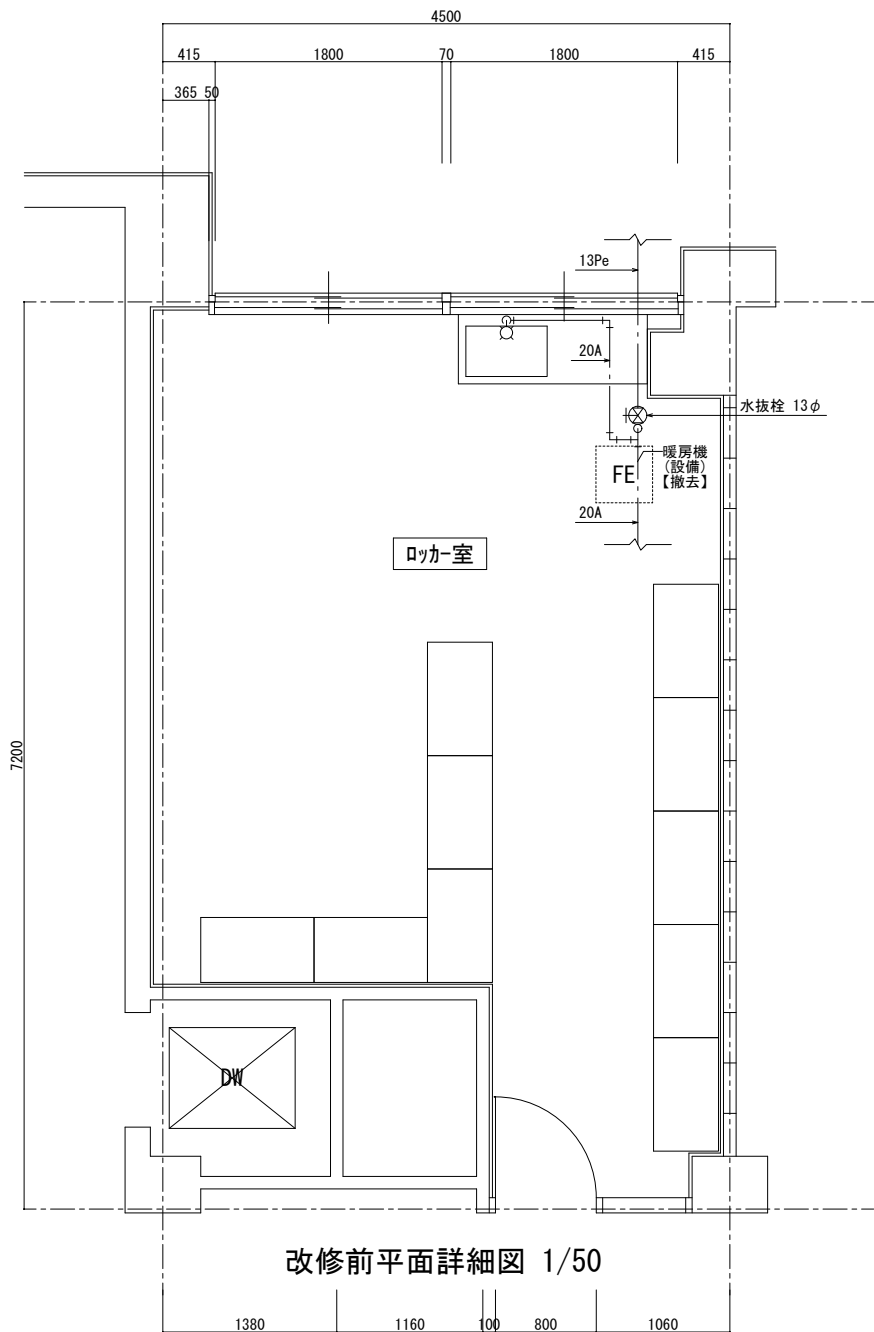

改修前平面詳細図 1/50


改修前衛生器具表

品名	仕様	室名	階				合計	備考
			ロッカー室					
水栓	13φ		1				1	撤去

特記事項

特記無い限り下記を示す

- 太線で示す機器、配管類を撤去する。
- 細線で示す機器、配管類は既存を示す。

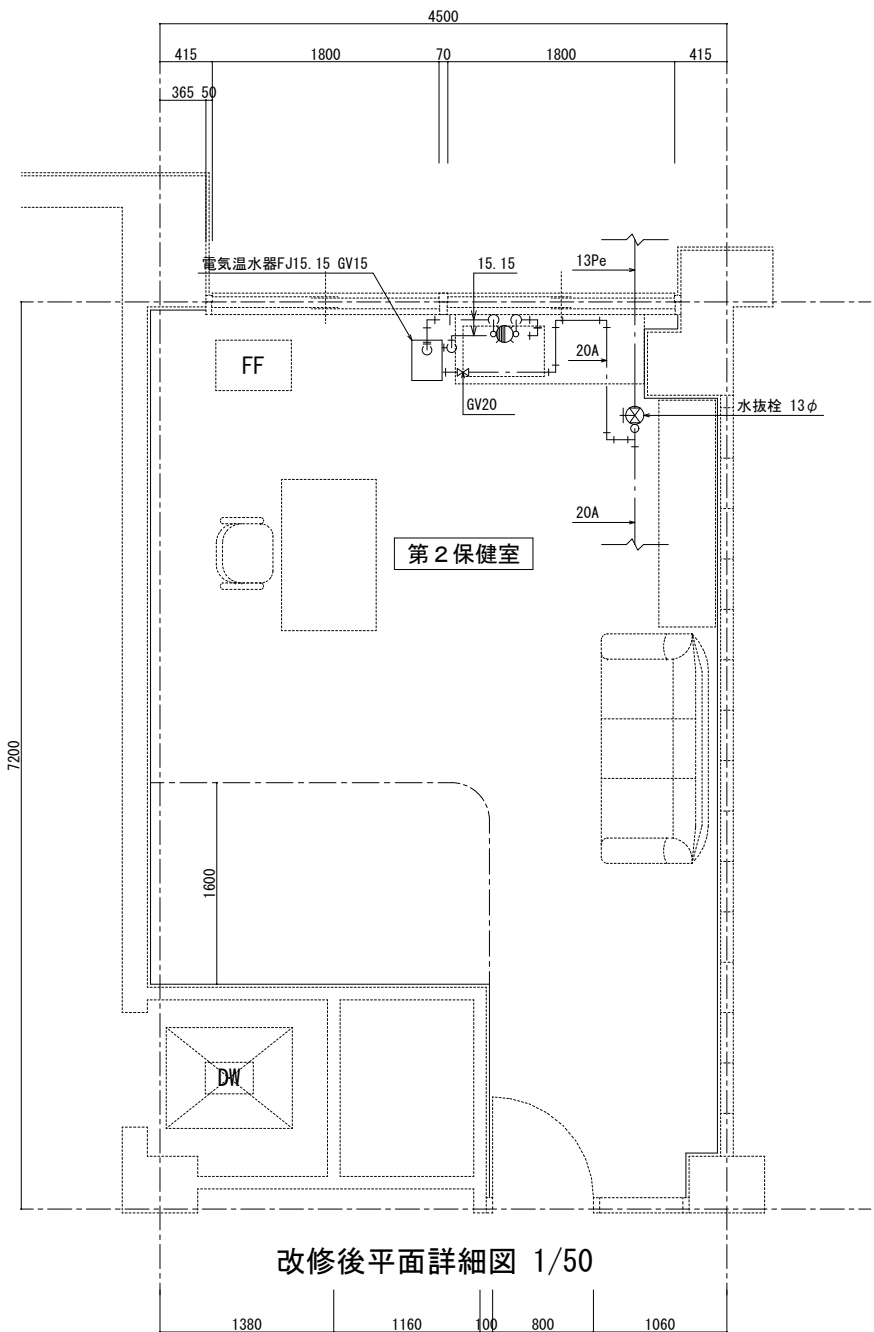

改修後平面詳細図 1/50


改修後衛生器具表

品名	仕様	室名	階				合計	備考
			第2保健室					
混合水栓	シングルレバー混合水栓、寒冷地仕様		1				1	
電器温水器	容量20L、ESN (R/L) X111D0、消費電力100V、1.1kW、附属一式		1				1	

特記事項

特記無い限り下記を示す

- 太線で示す機器、配管類を更新する。
- 細線で示す機器、配管類は既存を示す。

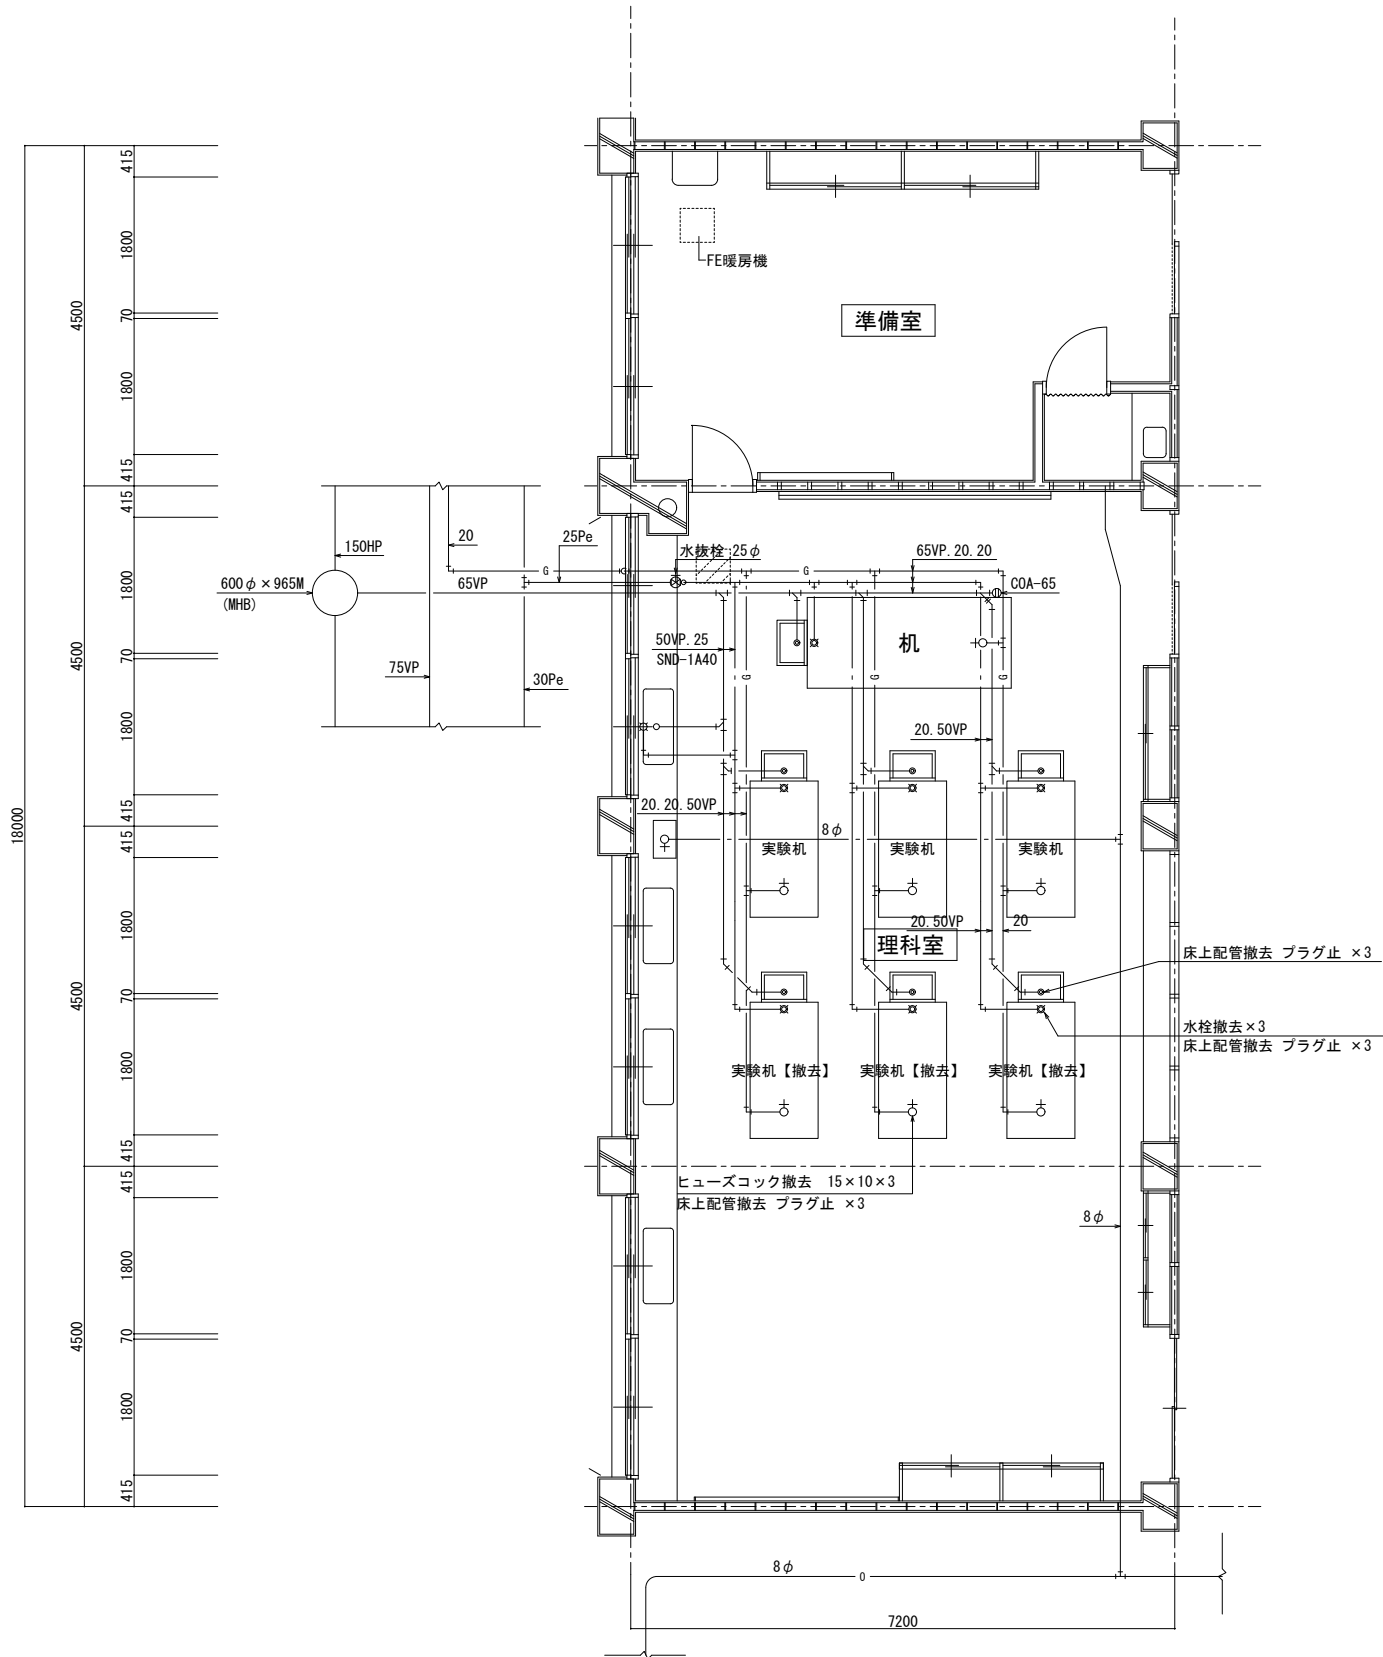

特記事項
特記無い限り下記を示す
—— 太線で示す機器、配管類を撤去する。
—— 細線で示す機器、配管類は既存を示す。