


旧農業高校教員住宅（共同住宅）屋根塗装工事

特記事項	中 頃 別 町	日付 R 5 . 5		工事名 旧農業高校教員住宅（共同住宅）屋根塗装工事		設計番号
		検印	担当者	図面名 表紙	縮尺 NO SCALE	図面番号 O 1

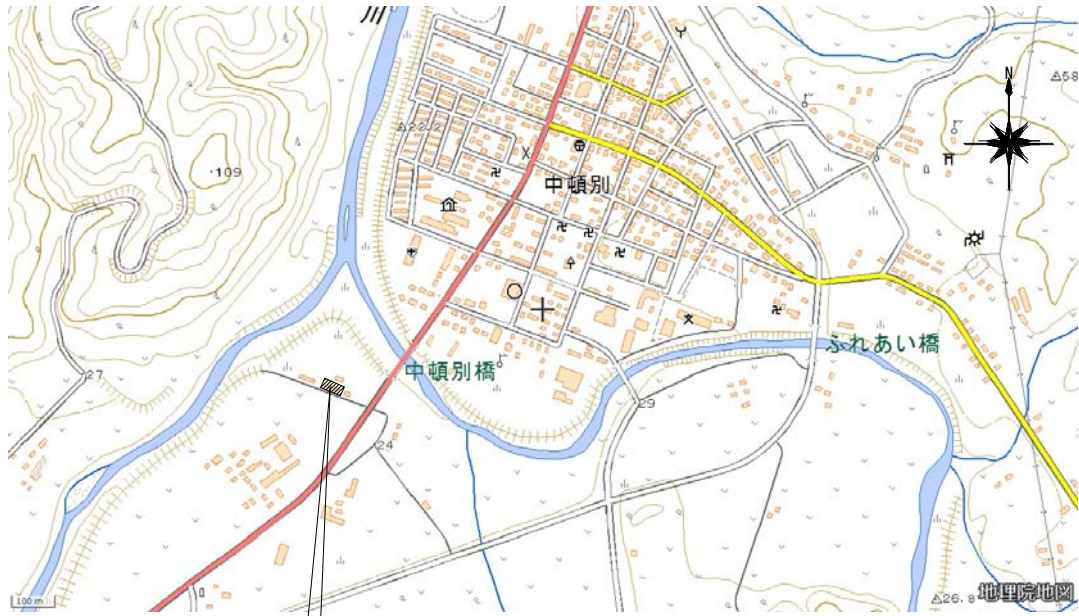


施工位置

附近見取図


建築概要

名 称	旧農業高校教員住宅（共同住宅）屋根塗装工事		
建築用途	共同住宅		
所 在 地	枝幸郡中頓別町字中頓別		
用途地域	指定なし（4号建築物確認指定区域）		
防火地域	法22条地域		
建 蔽 率	指定なし		
容 積 率	指定なし		
敷地面積	5,448.22 m ²		
	1 階	2 階	合 計
建築面積			325.80 m ²
床 面 積	312.12 m ²	312.12 m ²	624.30 m ²

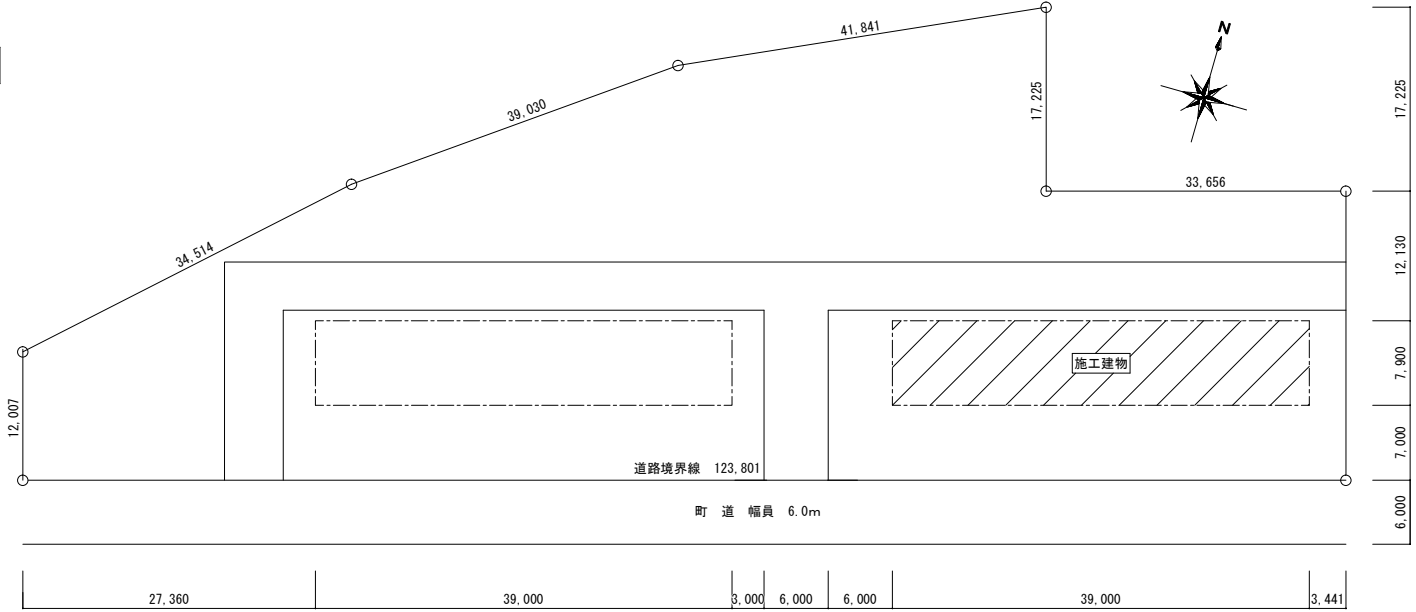


配 置 図


特記事項	中 頓 別 町	日付	工事名 旧農業高校教員住宅（共同住宅）屋根塗装工事		設計番号
		換印	担当者	図面名 附近見取図・配置図・建築概要	縮尺
				図面番号 02	

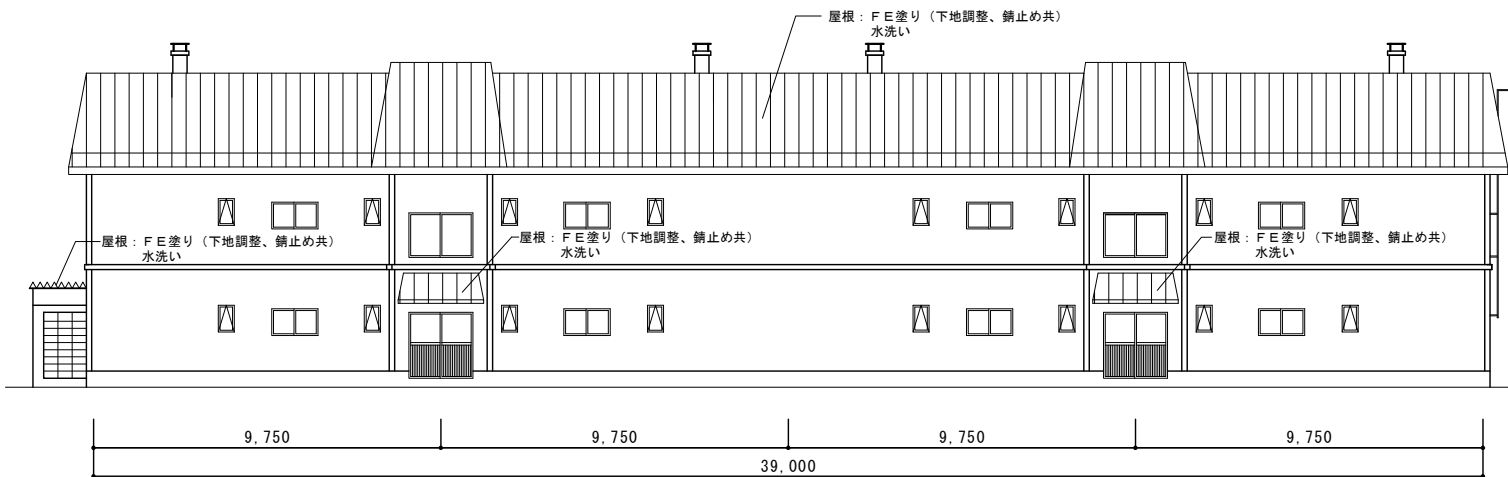


北面立面図

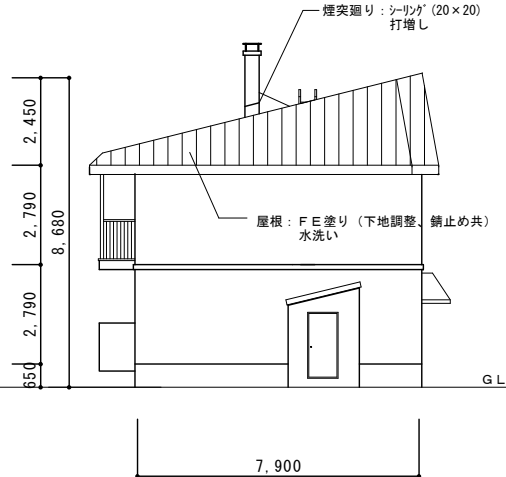

東面立面図

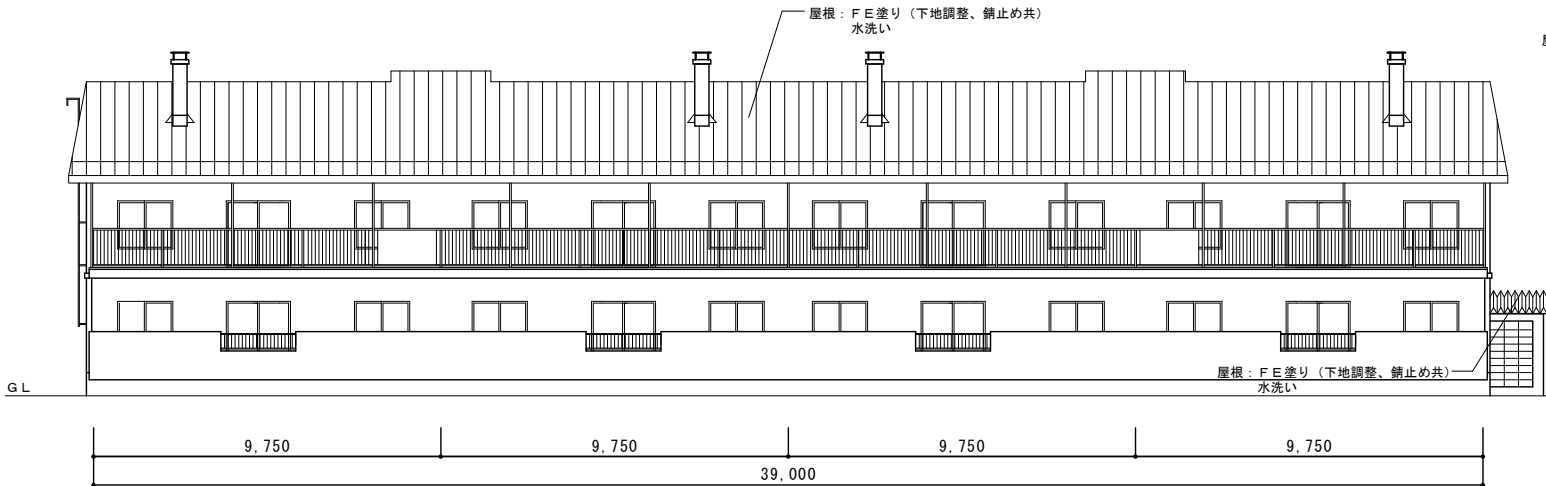

南面立面図

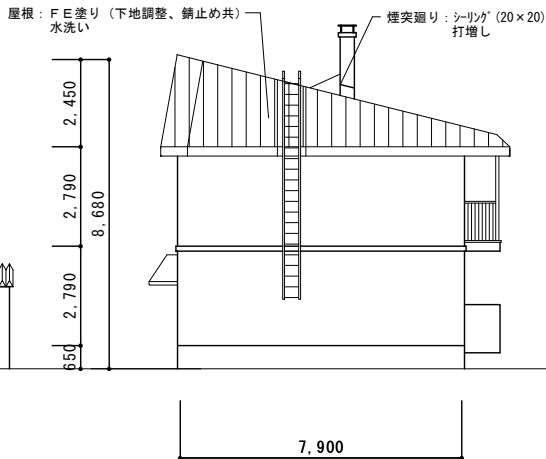

西面立面図

特記事項	中 頃 別 町				日付 R 5 . 5		工事名 旧農業高校教員住宅（共同住宅）屋根塗装工事		設計番号
					検印	担当者	立面図	縮尺 1 / 1 5 0	立面番号 0 3