


添付資料6-2 地割図

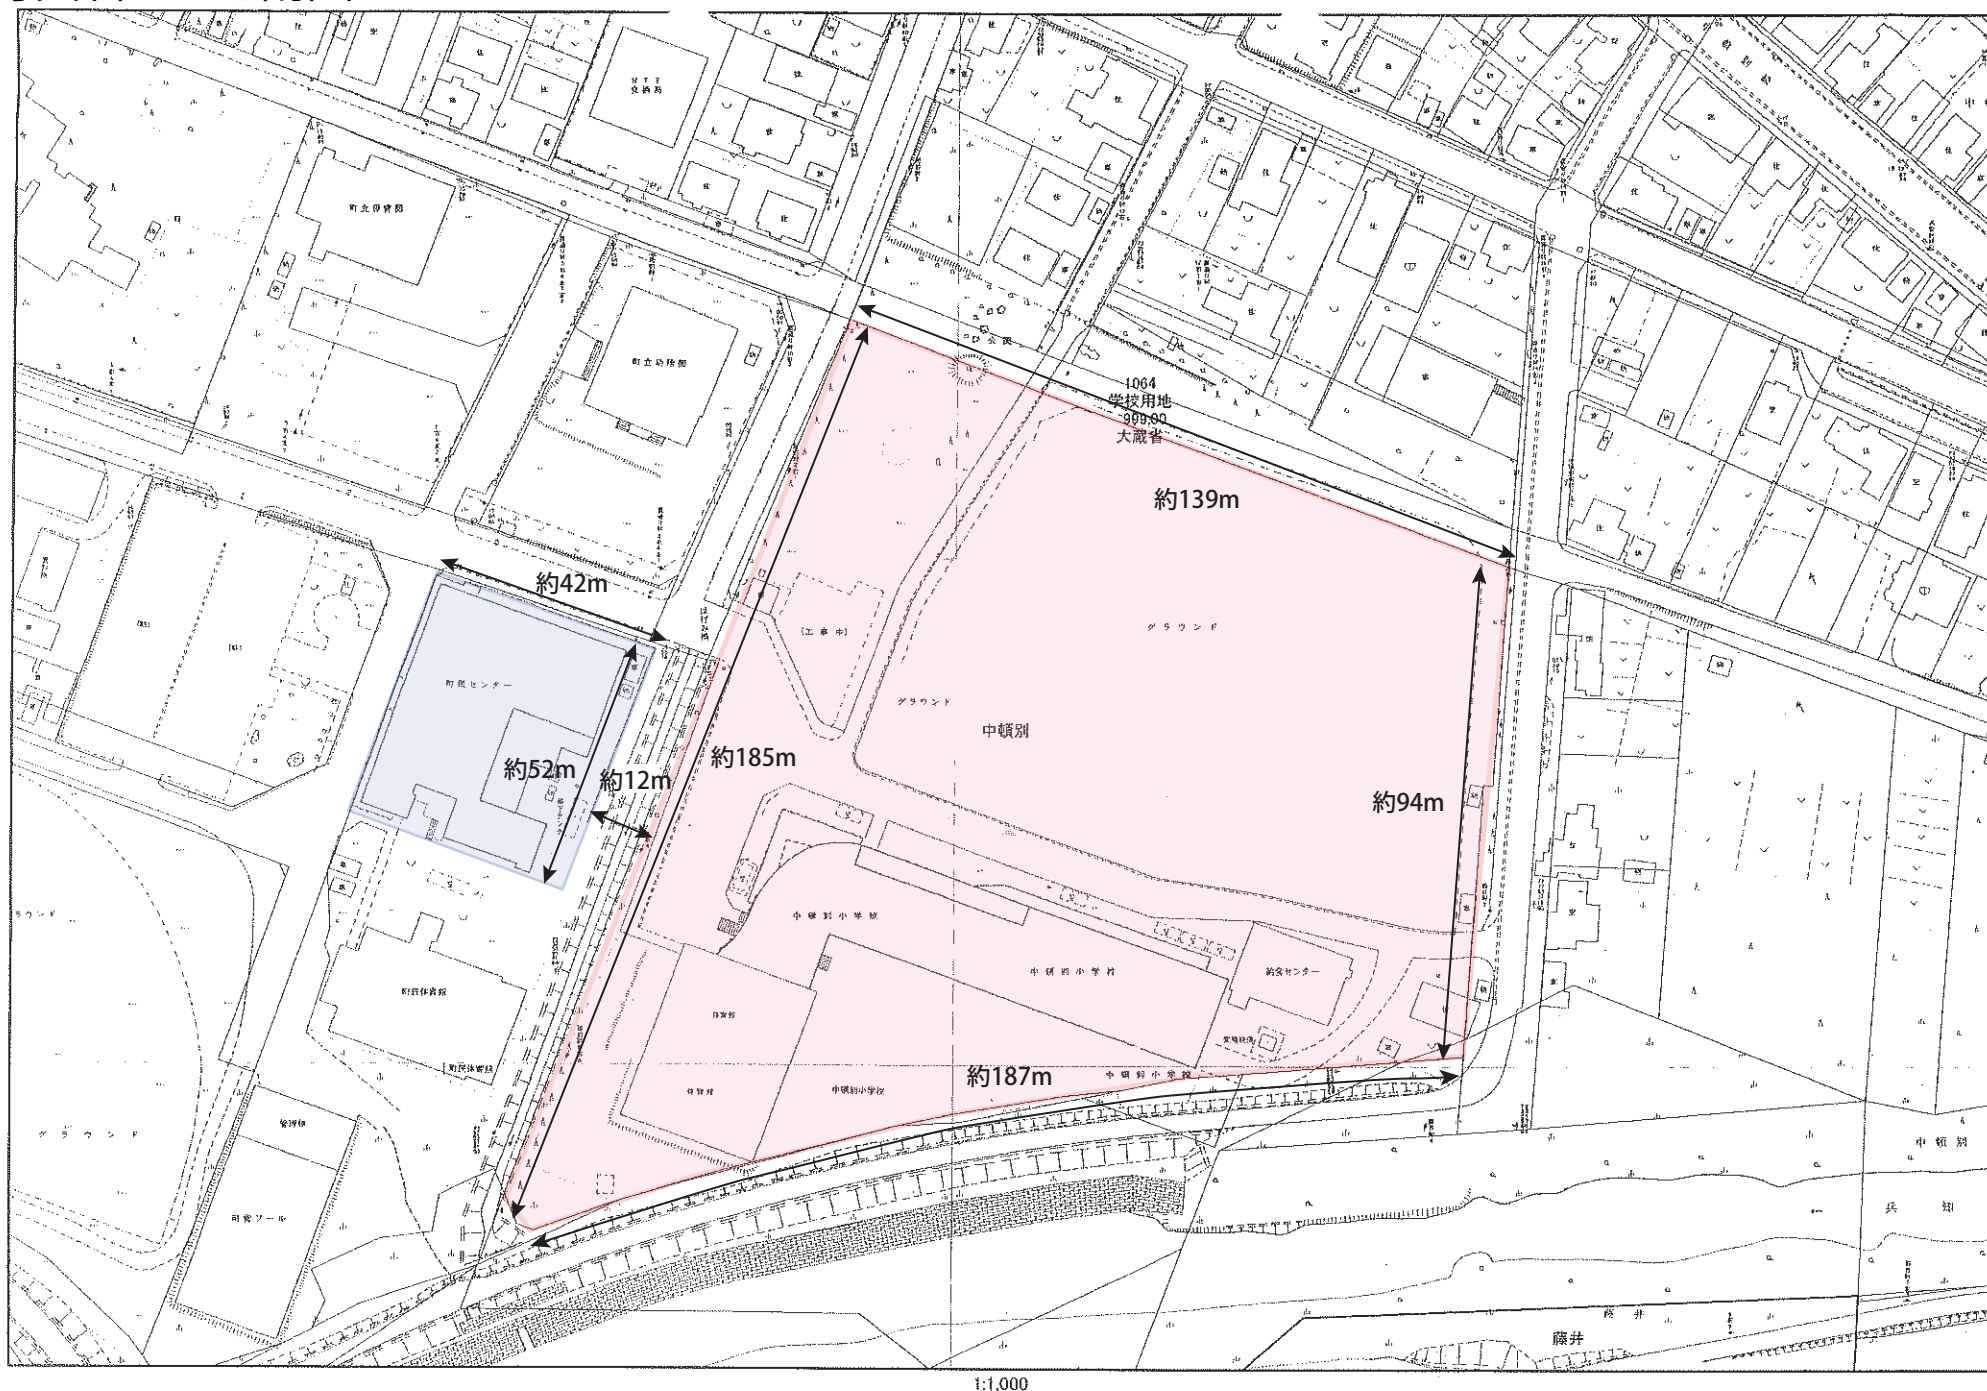

1:1,000