

[illegible]

手洗いカウンター		1/30	袖スクリーン		1/30	小便器周り		1/30	補助手摺		1/30	S K 前面		1/30
トイレブース		1/30	シャワーユニット建具枠		1/10	流し台・吊戸棚		1/30	ガラス面衝突防止マーク		1/20	カーテンレール		1/3

Architectural drawings for a school building, including sections, elevations, and details. The drawings are organized into a grid with columns for different building components and rows for different levels or sections.

Columns (from left to right):


- 受付カウンター (SW-3 教育委員会事務室)
- 受付カウンター (SW-2 楽器庫)
- Q-1 流し台・吊戸棚
- Q-2 水飲み流し台
- Q-3 水飲み流し台
- Q-4 流し台
- Q-5 流し台
- Q-6 流し台
- Q-7 水飲み流し台
- 電動カーテンレール

Rows (from top to bottom):


- 給湯室
- 多目的教室1 1台
- 多目的教室2 2台
- 一時的保管庫、理科準備室 2台
- 理科室 2台

Details and Notes:

- Section 1 (Top Left):** Shows a cross-section of a counter area with labels for 'カーテンボックス' (curtain box), 'スチール' (steel), '防火防煙シャッター' (fire/smoke shutter), 'カウンター天板' (counter top), 'ブラケット スチール' (bracket steel), and 'ガイドローラー' (guide roller).
- Section 2 (Top Middle):** Shows a cross-section of a counter area with labels for 'カーテンボックス' (curtain box), 'スチール' (steel), '防火防煙シャッター' (fire/smoke shutter), 'カウンター天板' (counter top), 'ブラケット スチール' (bracket steel), and 'ガイドローラー' (guide roller).
- Section 3 (Top Right):** Shows a cross-section of a counter area with labels for 'カーテンボックス' (curtain box), 'スチール' (steel), '防火防煙シャッター' (fire/smoke shutter), 'カウンター天板' (counter top), 'ブラケット スチール' (bracket steel), and 'ガイドローラー' (guide roller).
- Section 4 (Middle Left):** Shows a cross-section of a counter area with labels for 'カーテンボックス' (curtain box), 'スチール' (steel), '防火防煙シャッター' (fire/smoke shutter), 'カウンター天板' (counter top), 'ブラケット スチール' (bracket steel), and 'ガイドローラー' (guide roller).
- Section 5 (Middle Middle):** Shows a cross-section of a counter area with labels for 'カーテンボックス' (curtain box), 'スチール' (steel), '防火防煙シャッター' (fire/smoke shutter), 'カウンター天板' (counter top), 'ブラケット スチール' (bracket steel), and 'ガイドローラー' (guide roller).
- Section 6 (Middle Right):** Shows a cross-section of a counter area with labels for 'カーテンボックス' (curtain box), 'スチール' (steel), '防火防煙シャッター' (fire/smoke shutter), 'カウンター天板' (counter top), 'ブラケット スチール' (bracket steel), and 'ガイドローラー' (guide roller).
- Section 7 (Bottom Left):** Shows a cross-section of a counter area with labels for 'カーテンボックス' (curtain box), 'スチール' (steel), '防火防煙シャッター' (fire/smoke shutter), 'カウンター天板' (counter top), 'ブラケット スチール' (bracket steel), and 'ガイドローラー' (guide roller).
- Section 8 (Bottom Middle):** Shows a cross-section of a counter area with labels for 'カーテンボックス' (curtain box), 'スチール' (steel), '防火防煙シャッター' (fire/smoke shutter), 'カウンター天板' (counter top), 'ブラケット スチール' (bracket steel), and 'ガイドローラー' (guide roller).
- Section 9 (Bottom Right):** Shows a cross-section of a counter area with labels for 'カーテンボックス' (curtain box), 'スチール' (steel), '防火防煙シャッター' (fire/smoke shutter), 'カウンター天板' (counter top), 'ブラケット スチール' (bracket steel), and 'ガイドローラー' (guide roller).

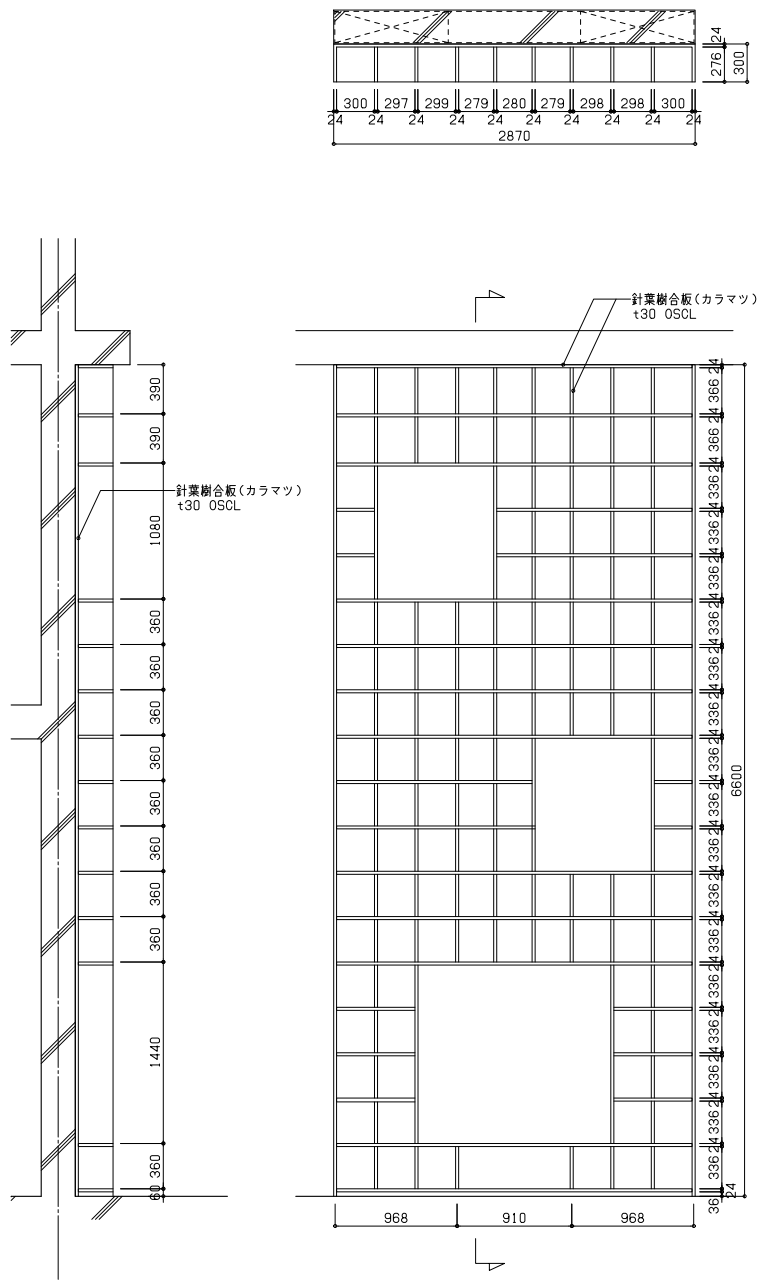

・仕様は特記なき限り以下とする
・棚板、鹿仕切板、背板、側板、共に
針葉樹合板（カラマツ）t30 OSCL

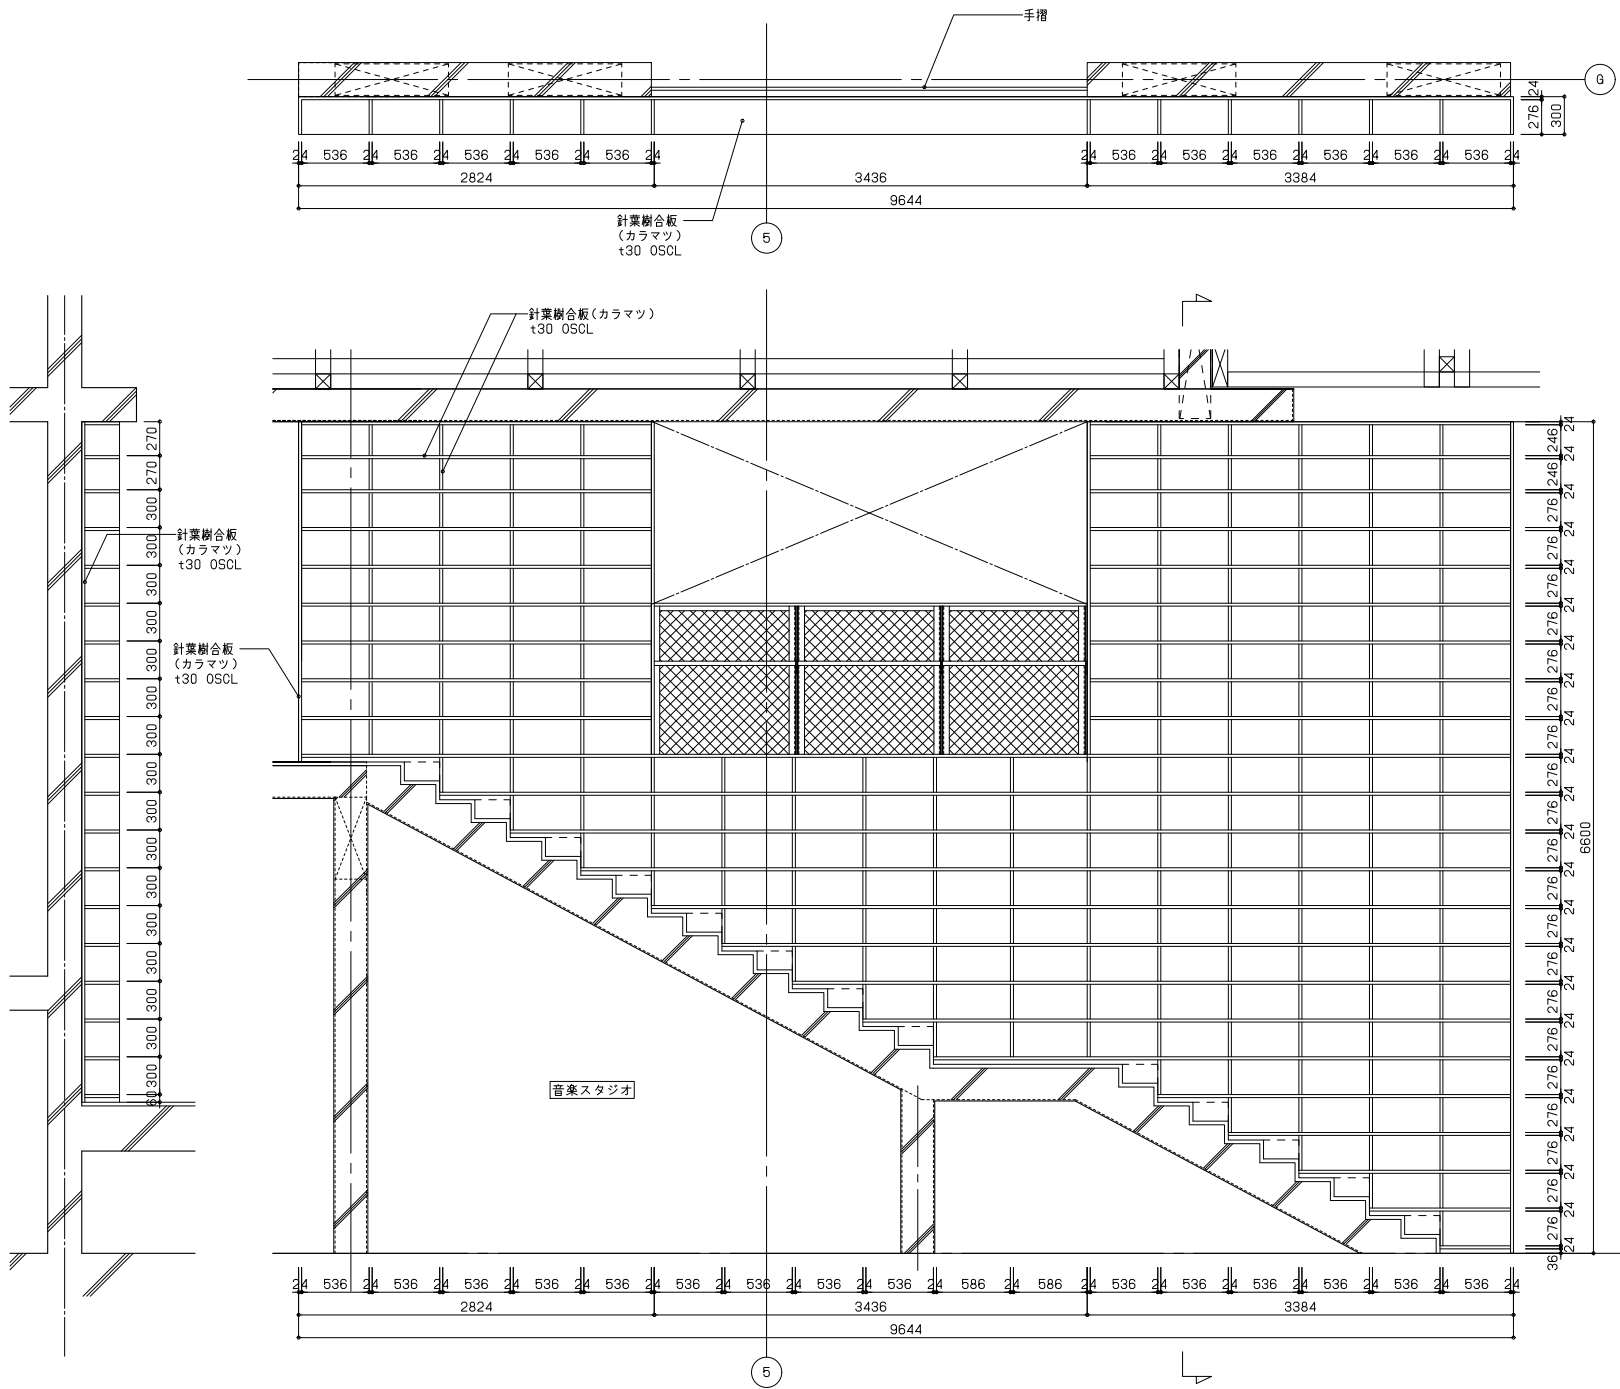

・仕様は特記なき限り以下とする
・棚板、鹿仕切板、背板、側板、共に
針葉樹合板（カラマツ）t30 OSCL

着工	-	-	-
竣工	-	-	-
監理	-	-	-
施工	-	-	-

勝矢 武之 一級建築士
岩村 友恵 一級建築士
頭井 秀和 一級建築士
小林 哲也 一級建築士
廣口 芳郎 一級建築士

日建設計

2024. 08. 30

核図者：竹内 跡


（仮称）人生100年の学びの拠点
中頃別学園整備工事

家具詳細図（1）



A1：1/30

（通し番号 94）
11-10
No. J-221730-C


780X570

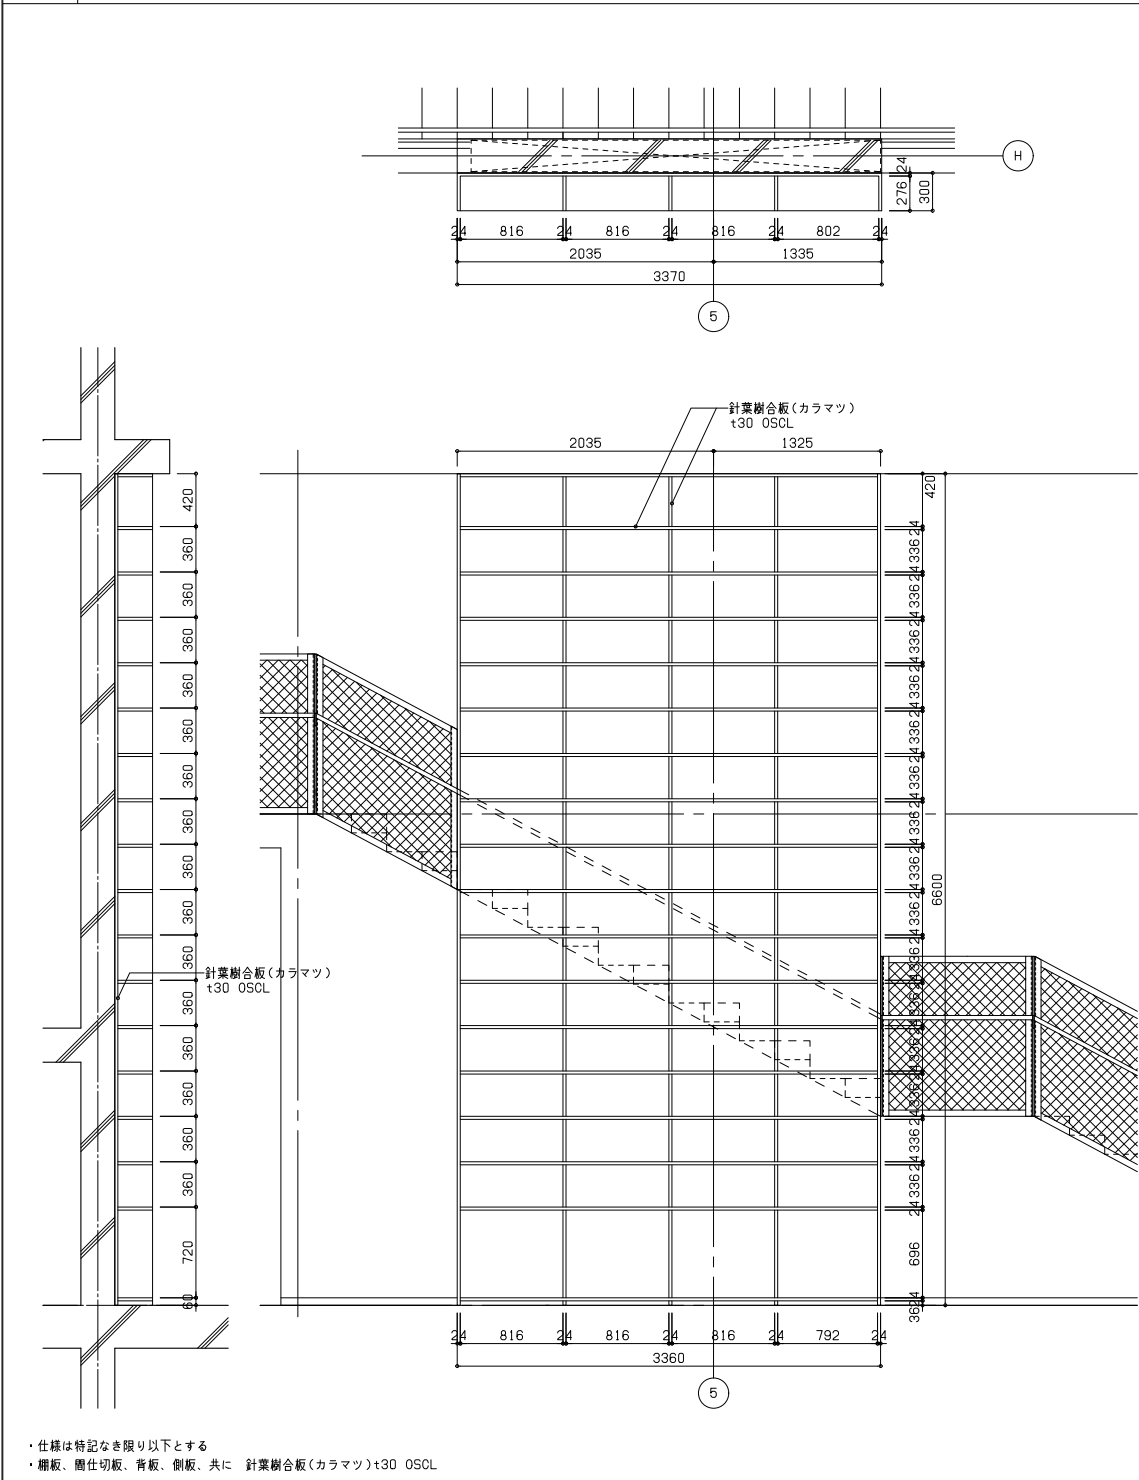

A-4～A-29 本棚表示板付脚部

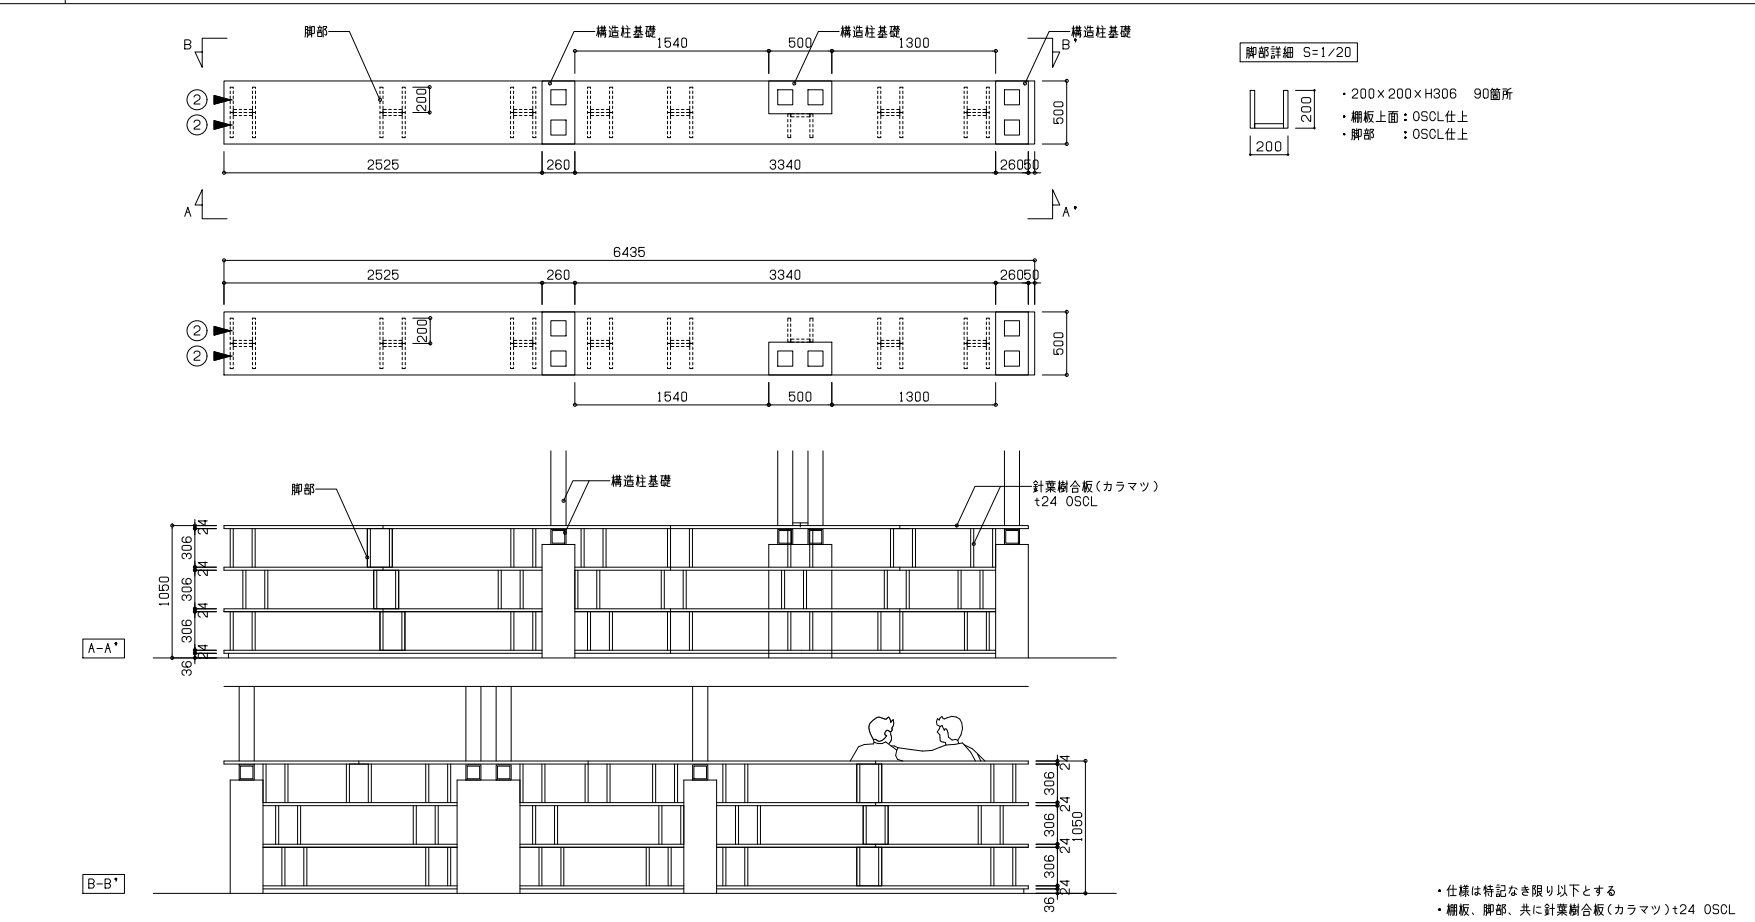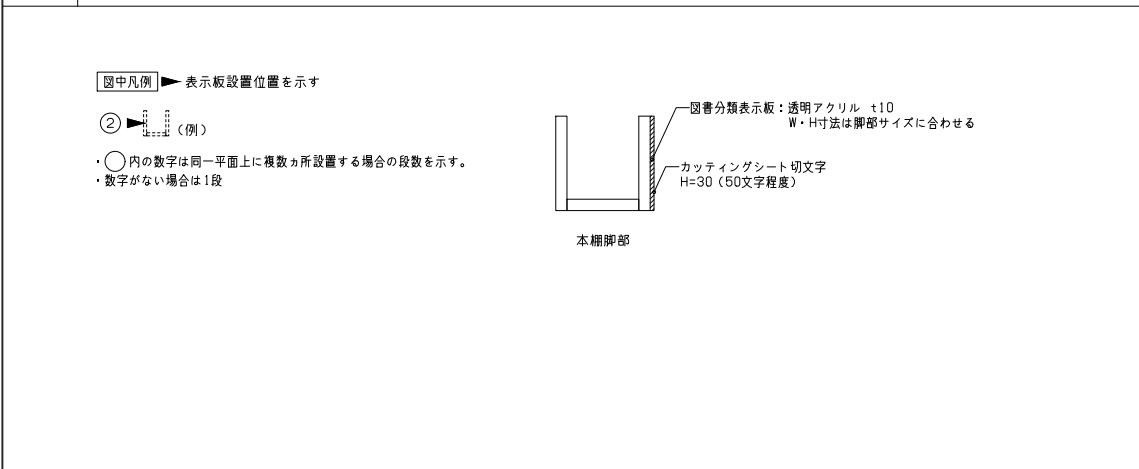

A-5 本棚(小下がりコーナー)（図書室1）

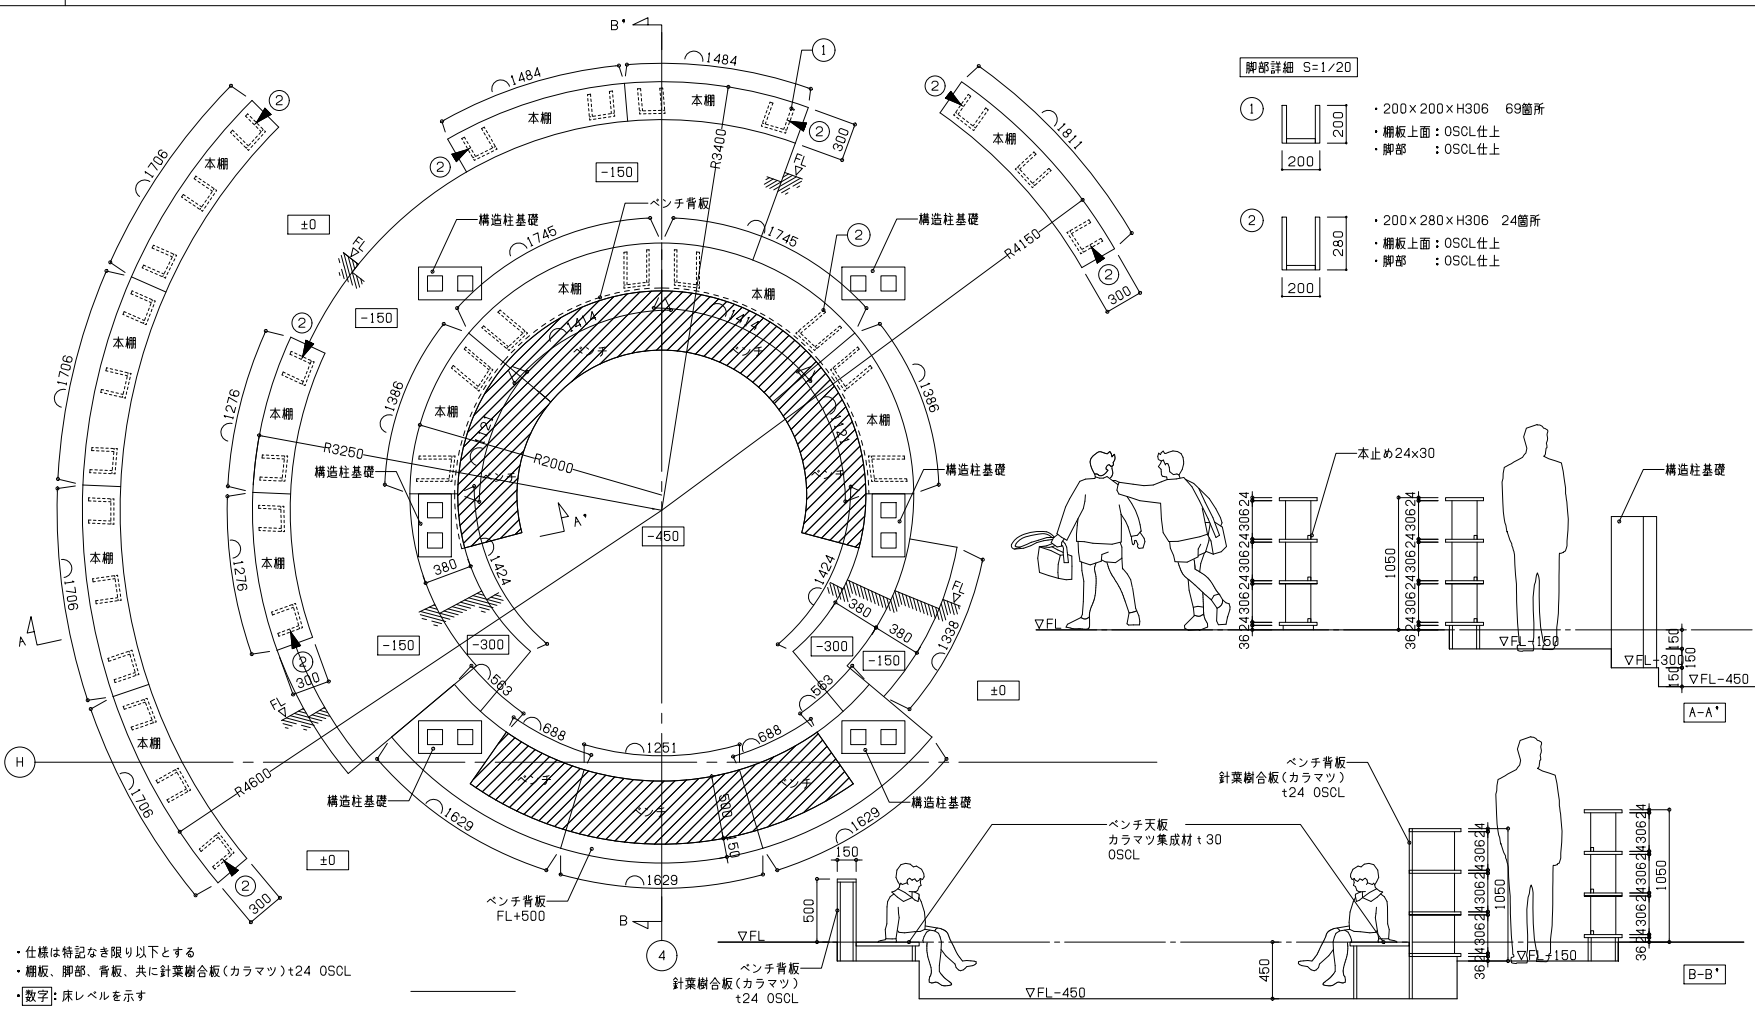

着工			
竣工			
監理			
施工			

勝矢 武之
岩村 友恵
須井 秀和
小林 哲也
廣口 秀郎

一級建築士
一級建築士
一級建築士
一級建築士
一級建築士



日建設計
2024. 08. 30

校図者：竹内 勝

（仮称）人生100年の学びの拠点
中頃別学園整備工事
家具詳細図（2）

（通し番号 95）
11-11
J-221730-C

780×970

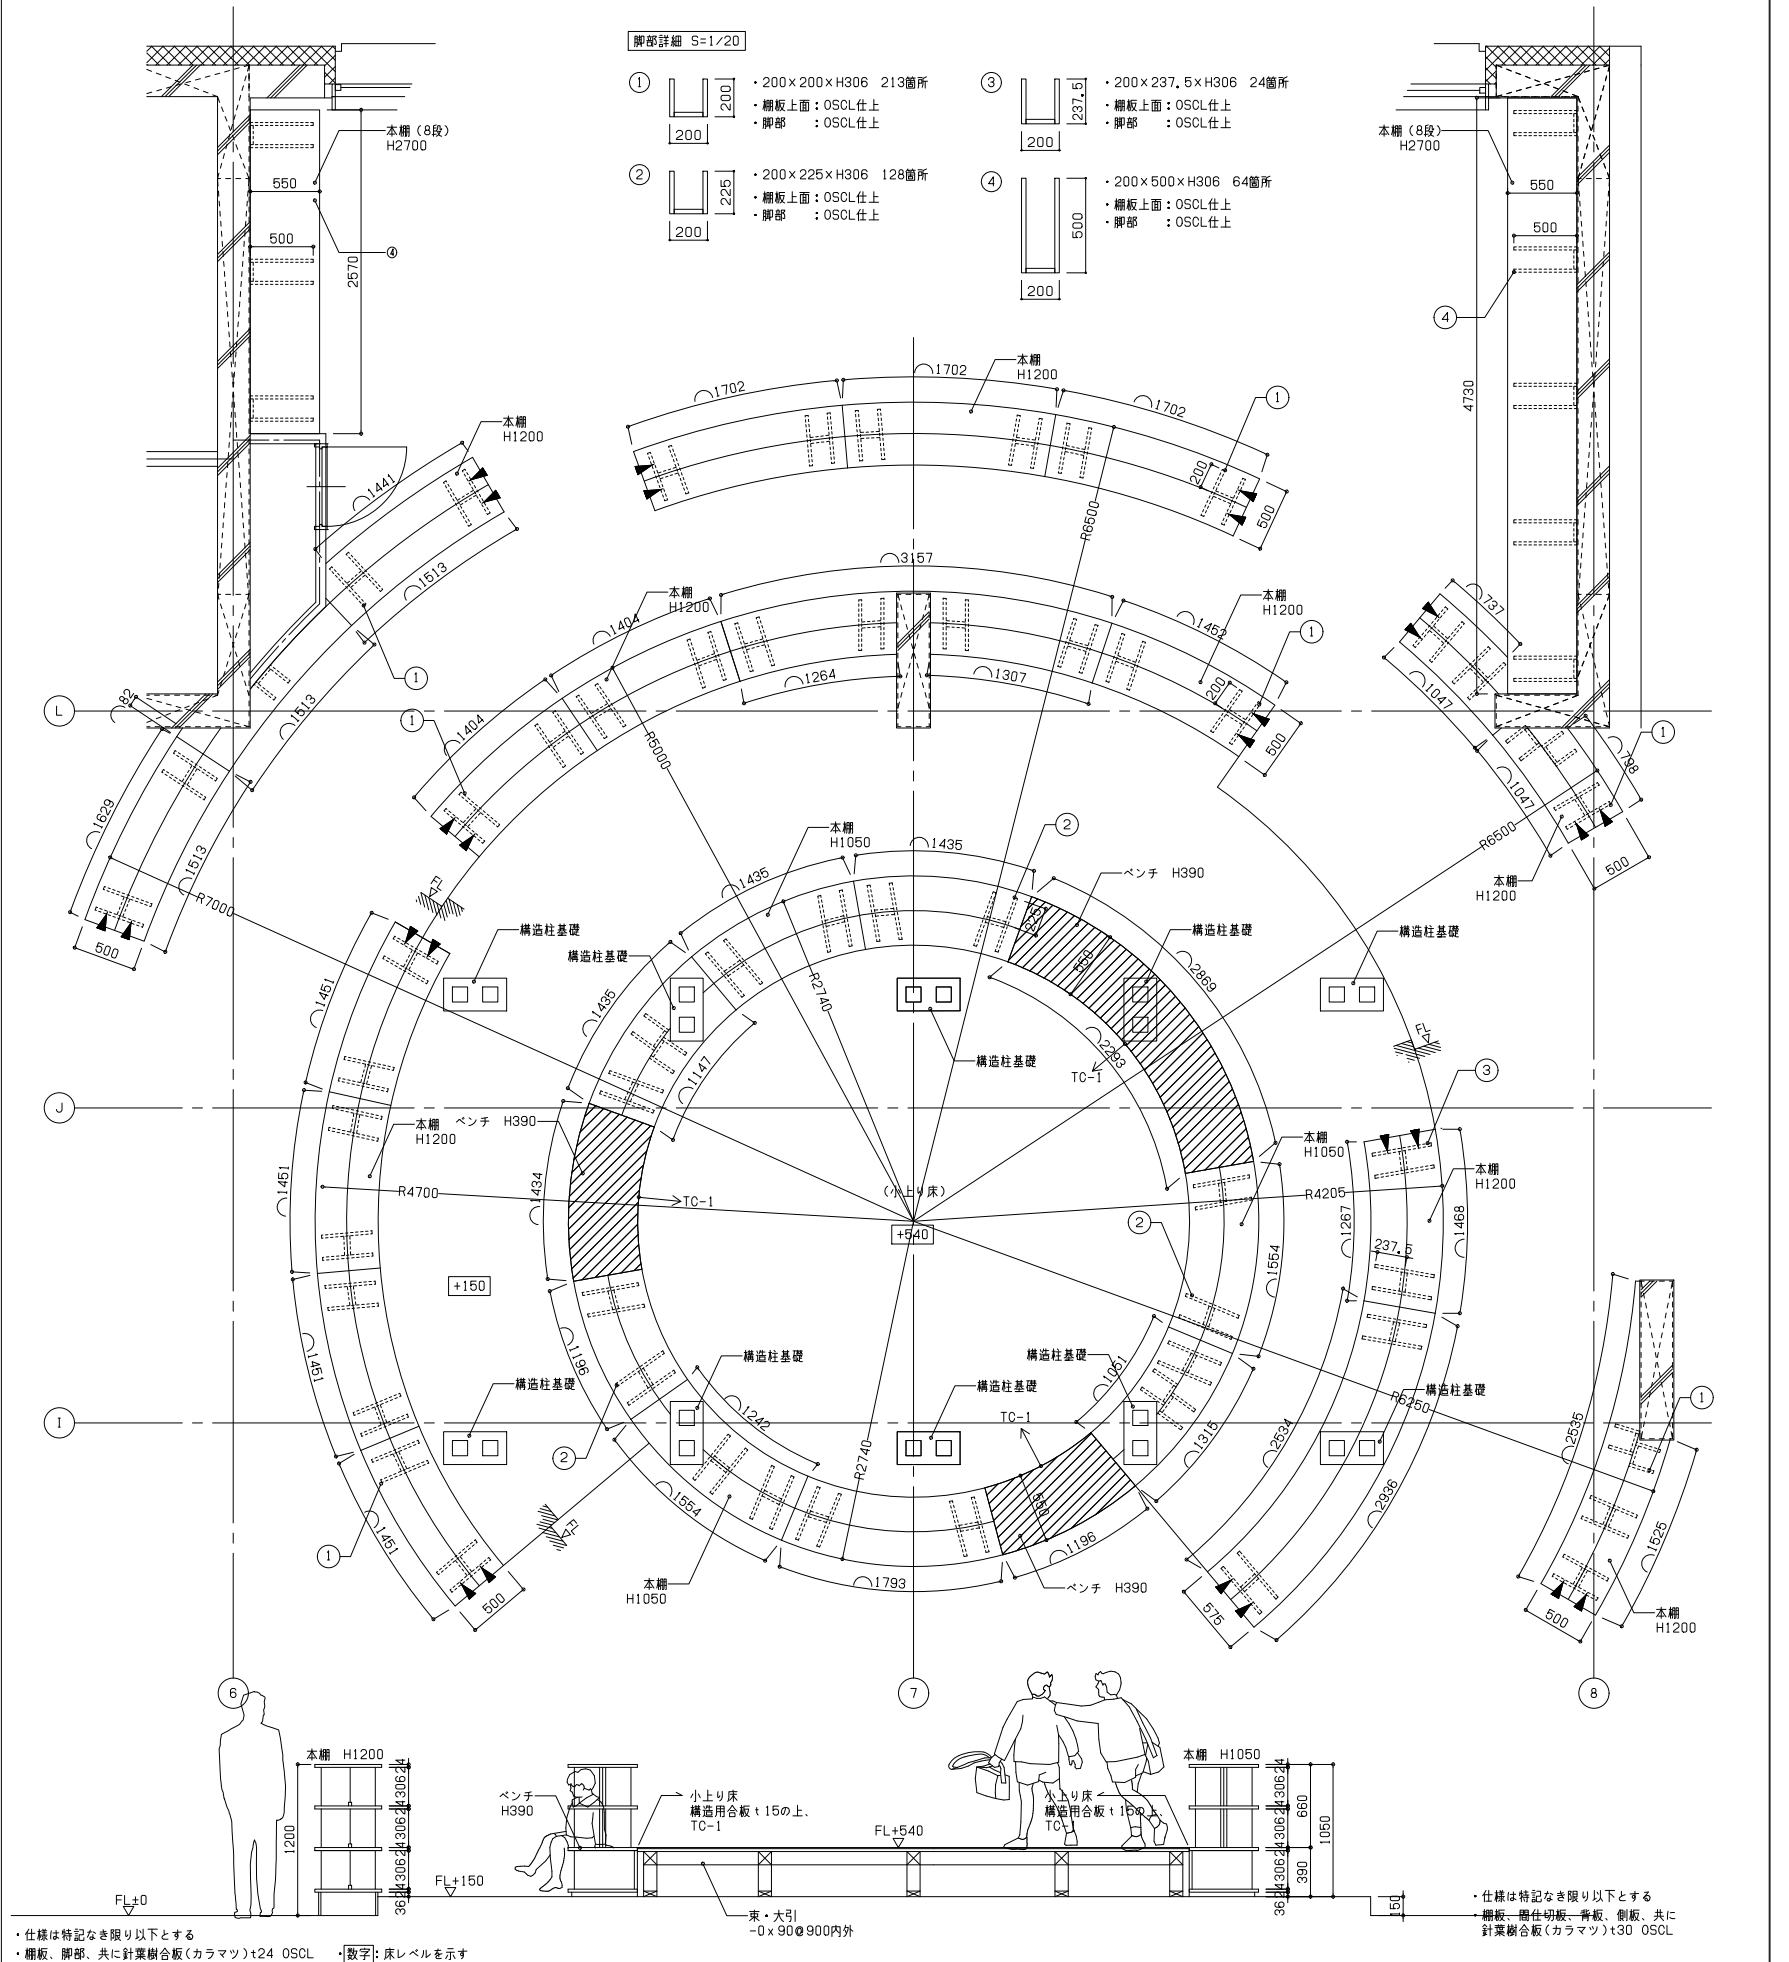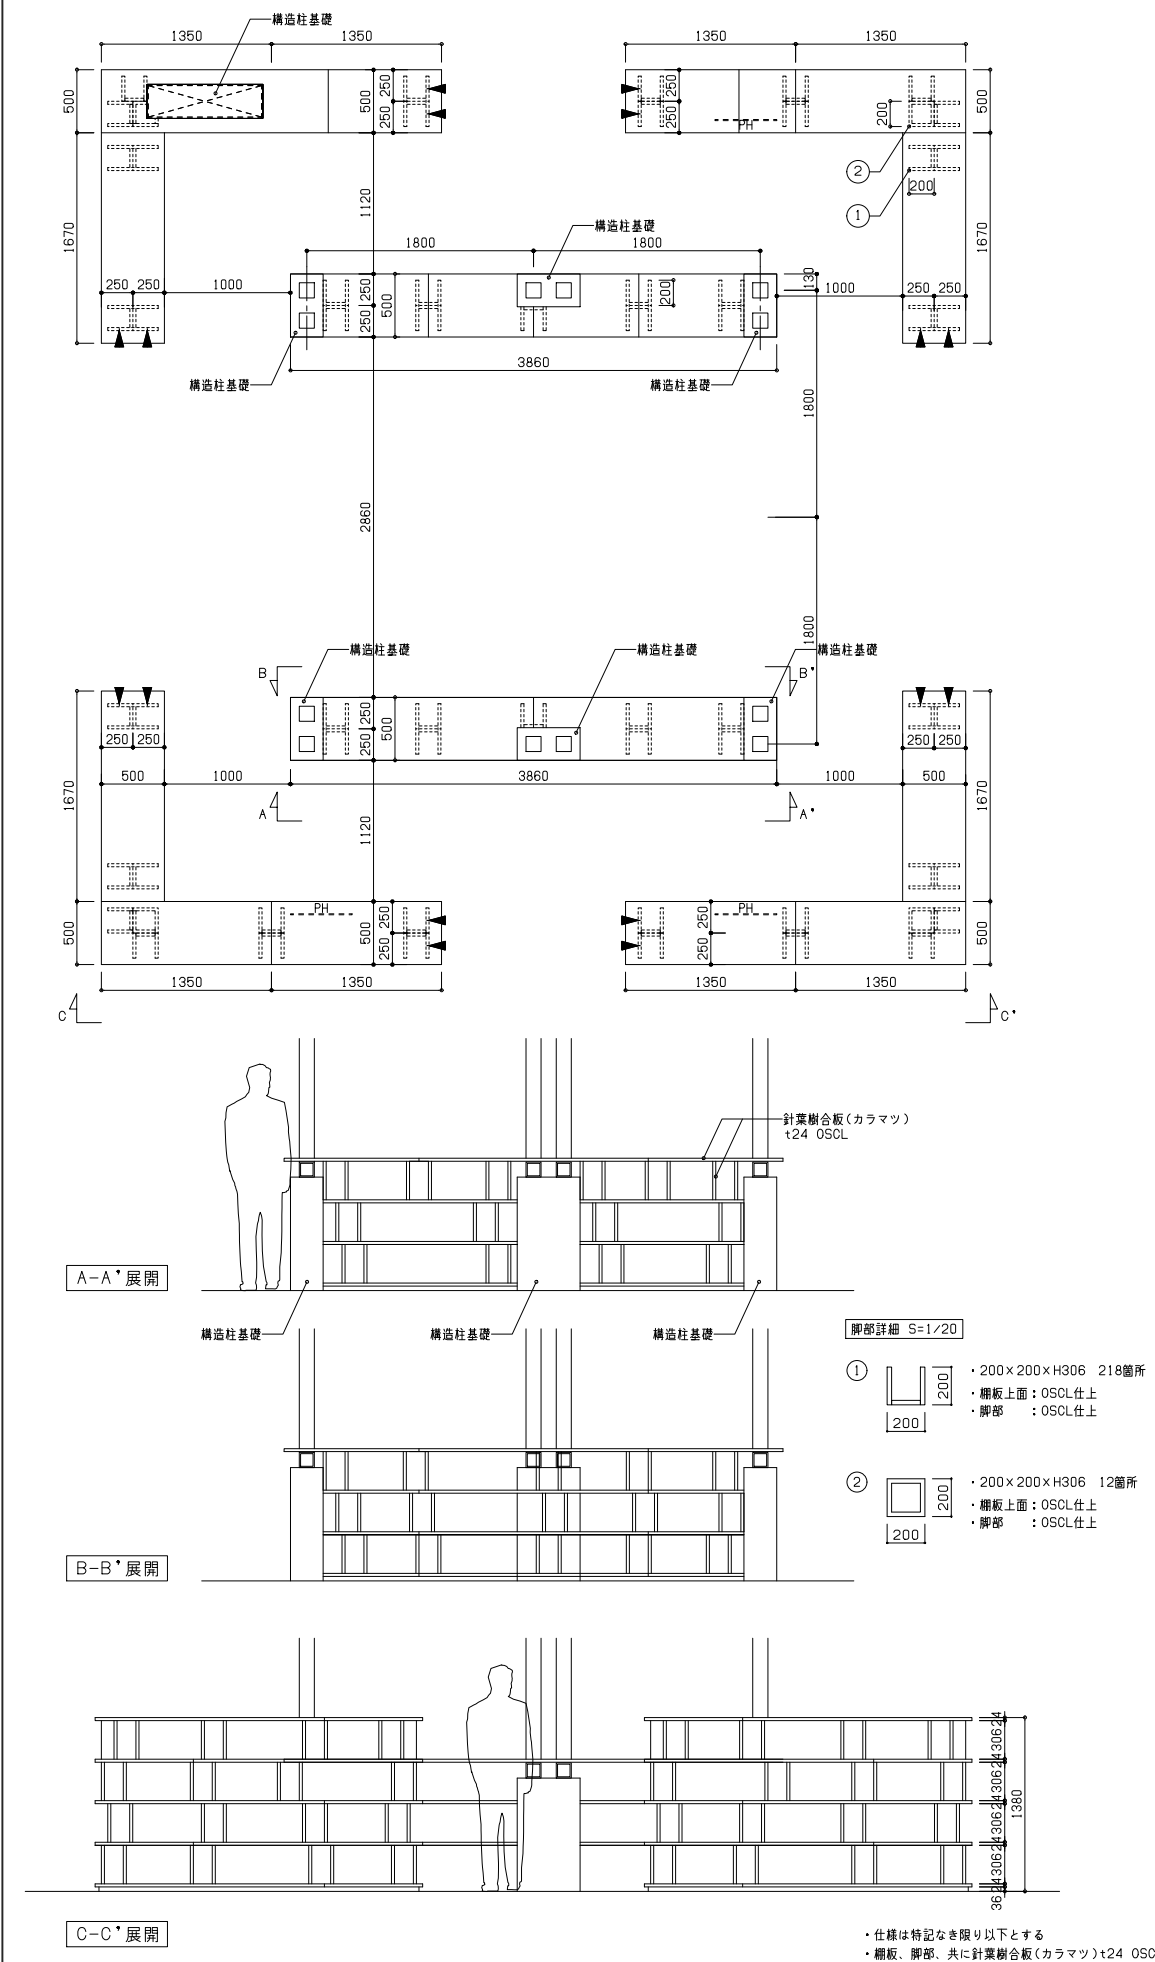

着工			
竣工			
監理			
施工			

勝矢 武之
岩村 友恵
須井 秀和
小林 哲也
廣口 秀郎

一級建築士
一級建築士
一級建築士
一級建築士
一級建築士

日建設計

2024. 08. 30

核図者：竹内 勝



（仮称）人生100年の学びの拠点
中頓学園整備工事

家具詳細図(3)

A1:1/30

（通し番号 96）
11-12
No. J-221730-C

780×570

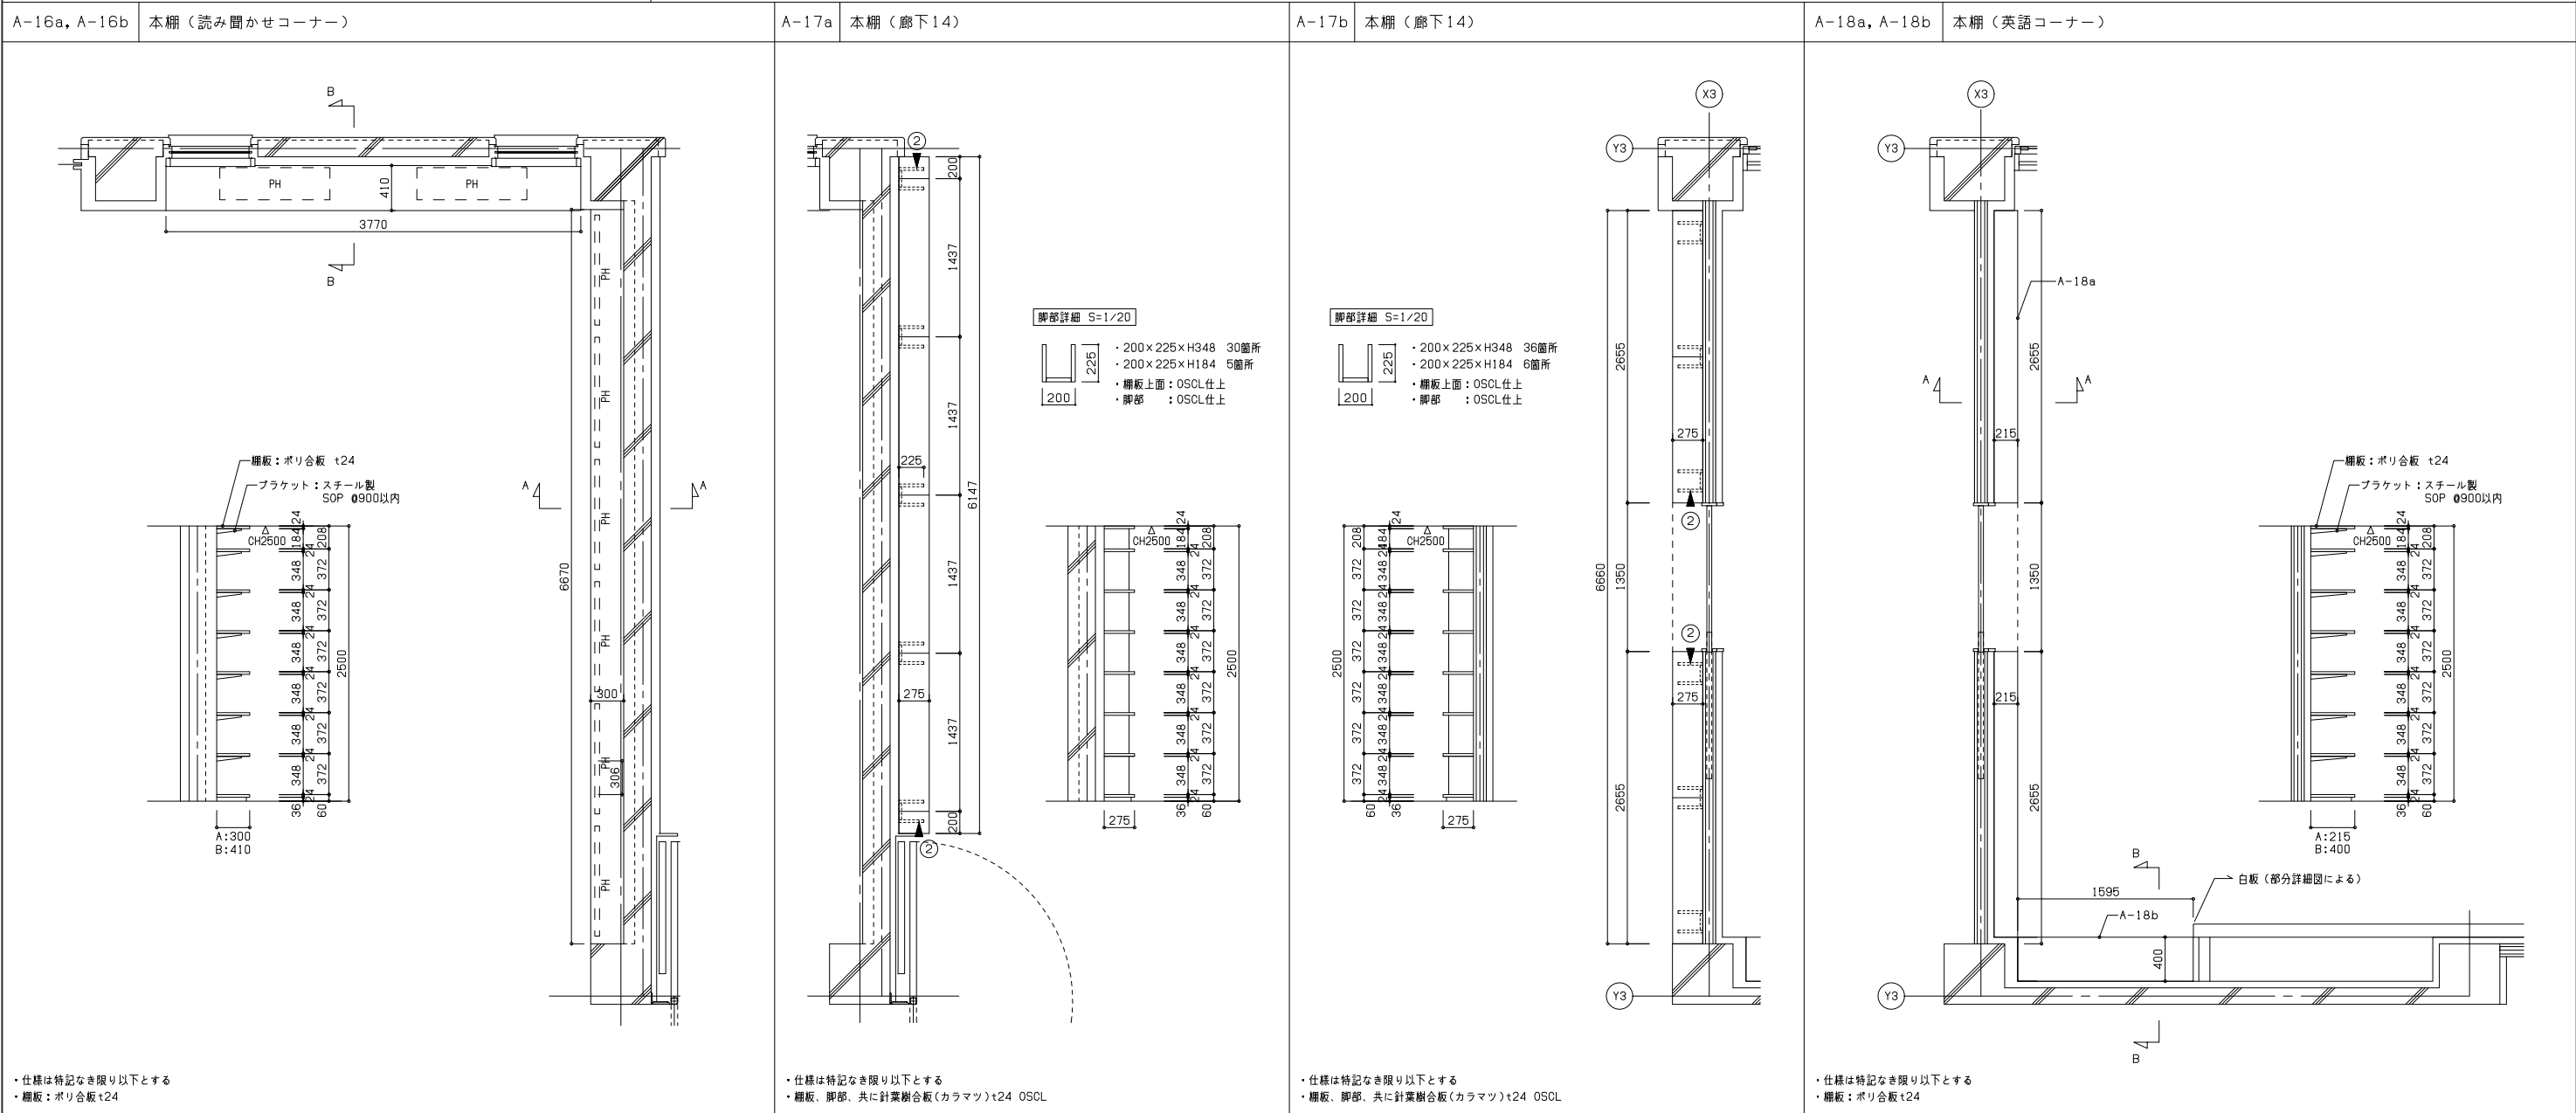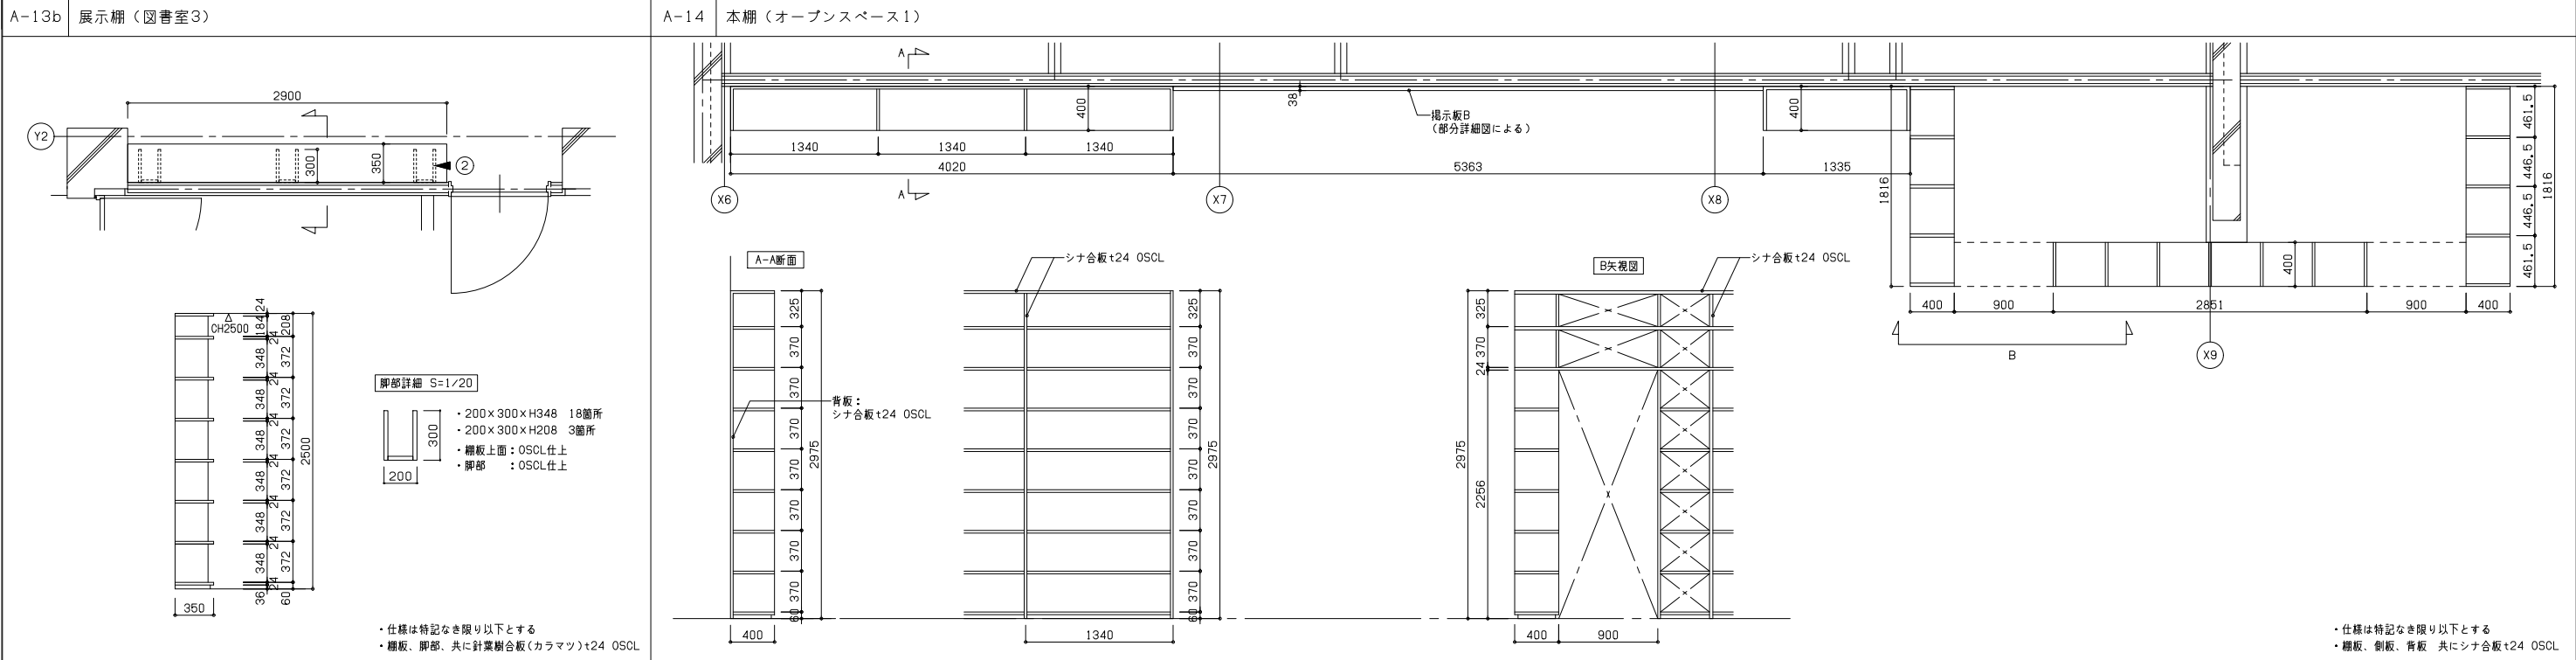

着工			
竣工			
監理			
施工			

勝矢 武之
岩村 友恵
須井 秀和
小林 哲也
廣口 芳郎

一級建築士
一級建築士
一級建築士
一級建築士
一級建築士

日建設計

2024. 08. 30

校図者：竹内 勝

（仮称）人生100年の学びの拠点
中頃別学園整備工事


家具詳細図(5)


A1:1/30

（通し番号 98）
11 - 14


No. J - 221730 - C

780x570

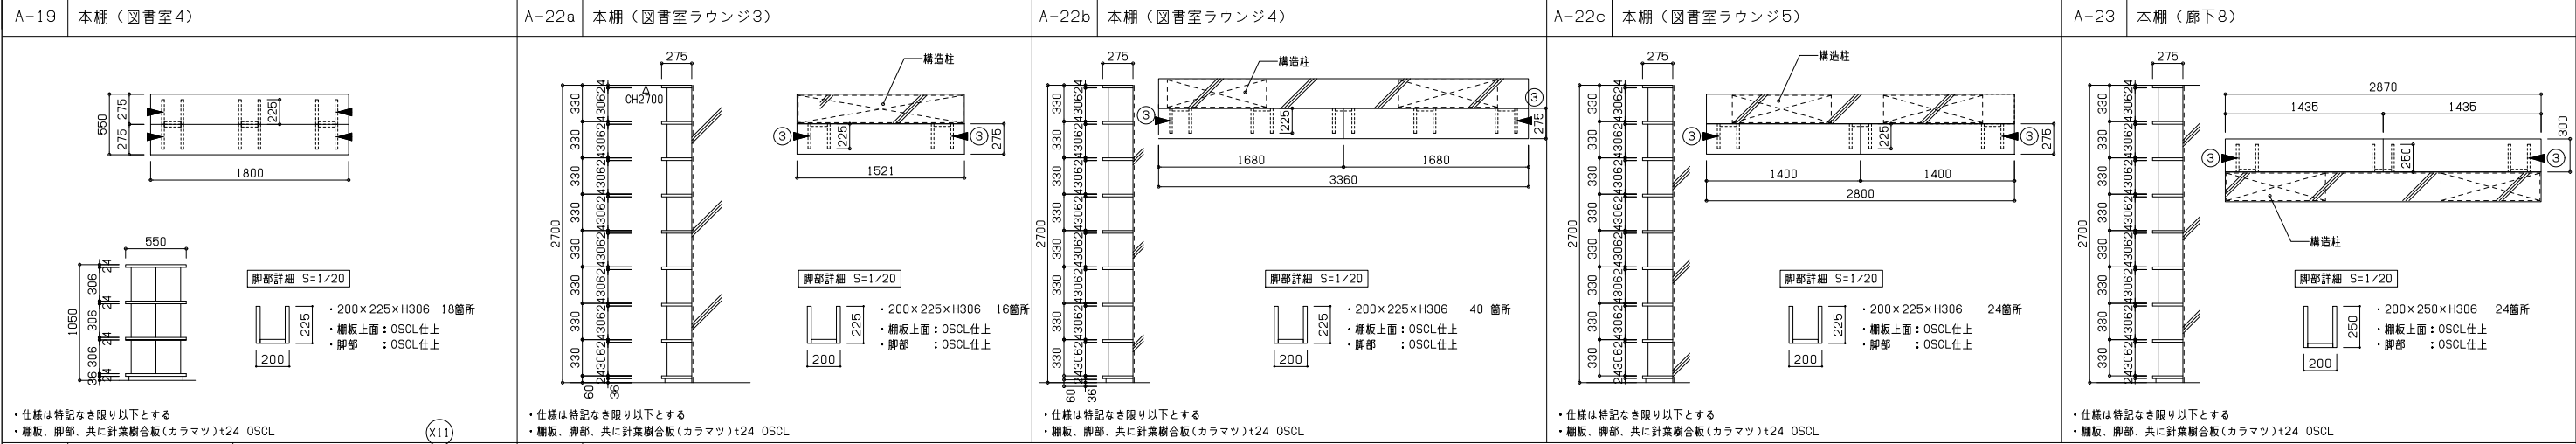


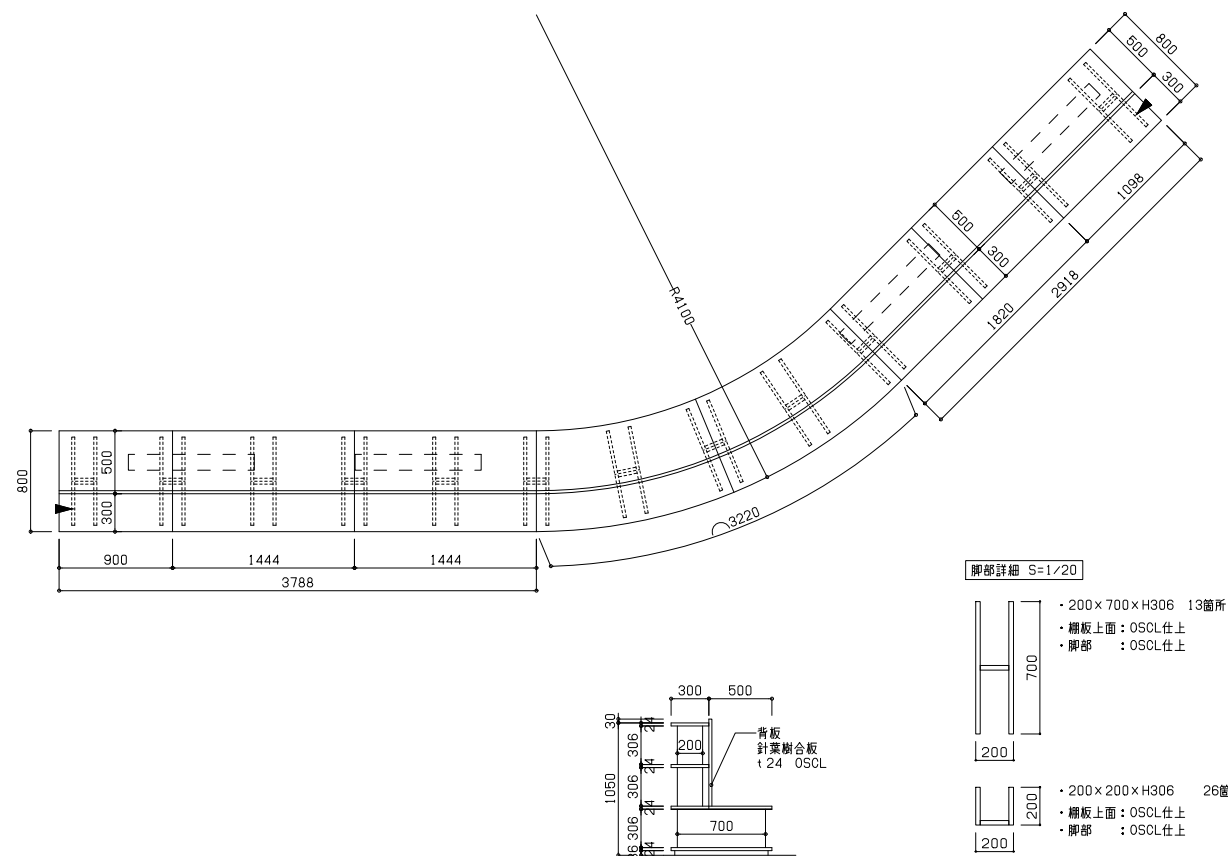


- ・仕様は特記なき限り以下とする
- ・棚板、脚部、共に針葉樹合板(カラマツ)t24 OSCL

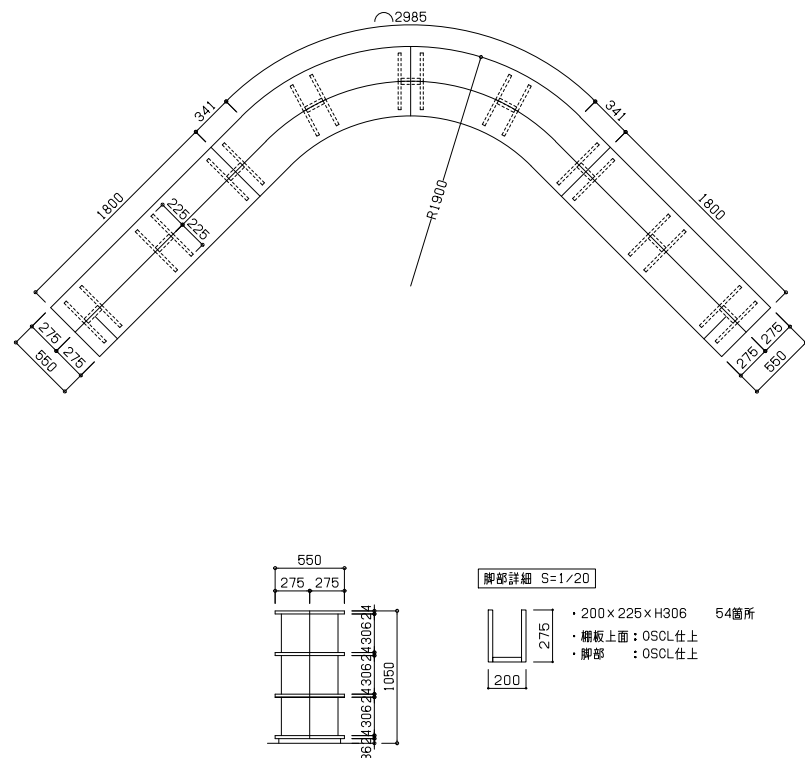


- ・仕様は特記なき限り以下とする
- ・棚板、脚部、共に針葉樹合板(カラマツ)t24 OSCL

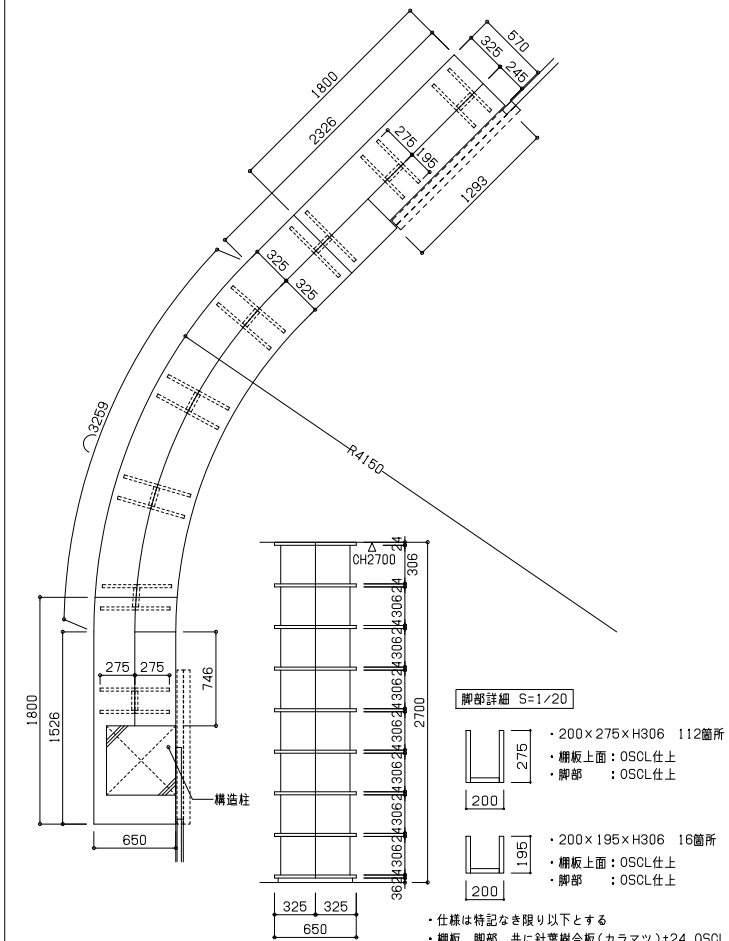


- ・仕様は特記なき限り以下とする
- ・柵板、脚部、共に針葉樹合板(カラマツ)t24 OSCL

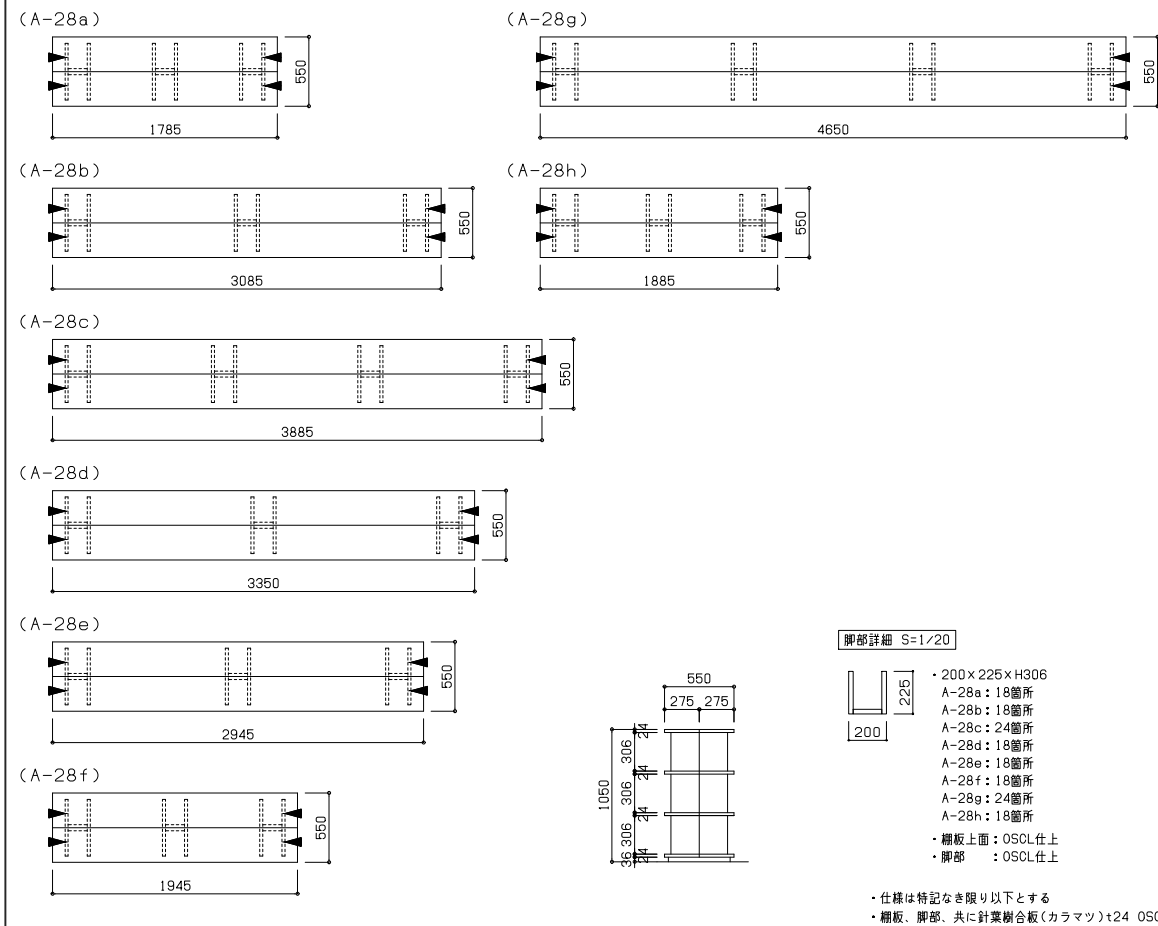


- ・仕様は特記なき限り以下とする
- ・棚板、脚部、共に針葉樹合板(カラマツ)t24 OSCL

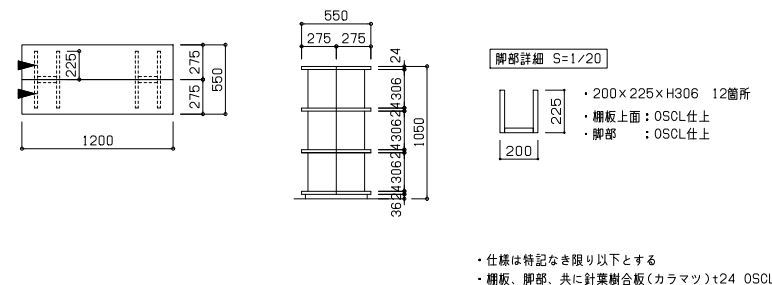

- ・仕様は特記なき限り以下とする
- ・棚板、脚部、共に針葉樹合板(カラマツ)t24 OSC

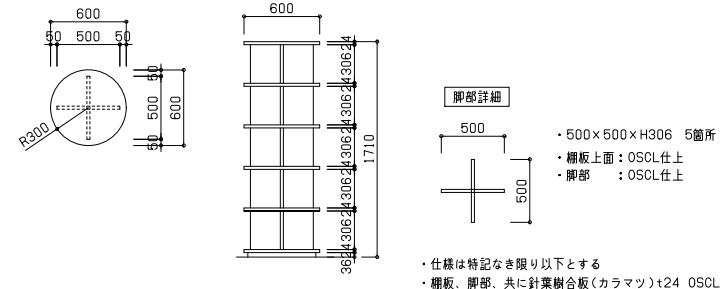

- ・仕様は特記なき限り以下とする
- ・棚板、脚部、共に針葉樹合板(カラマツ)t24 OSCL

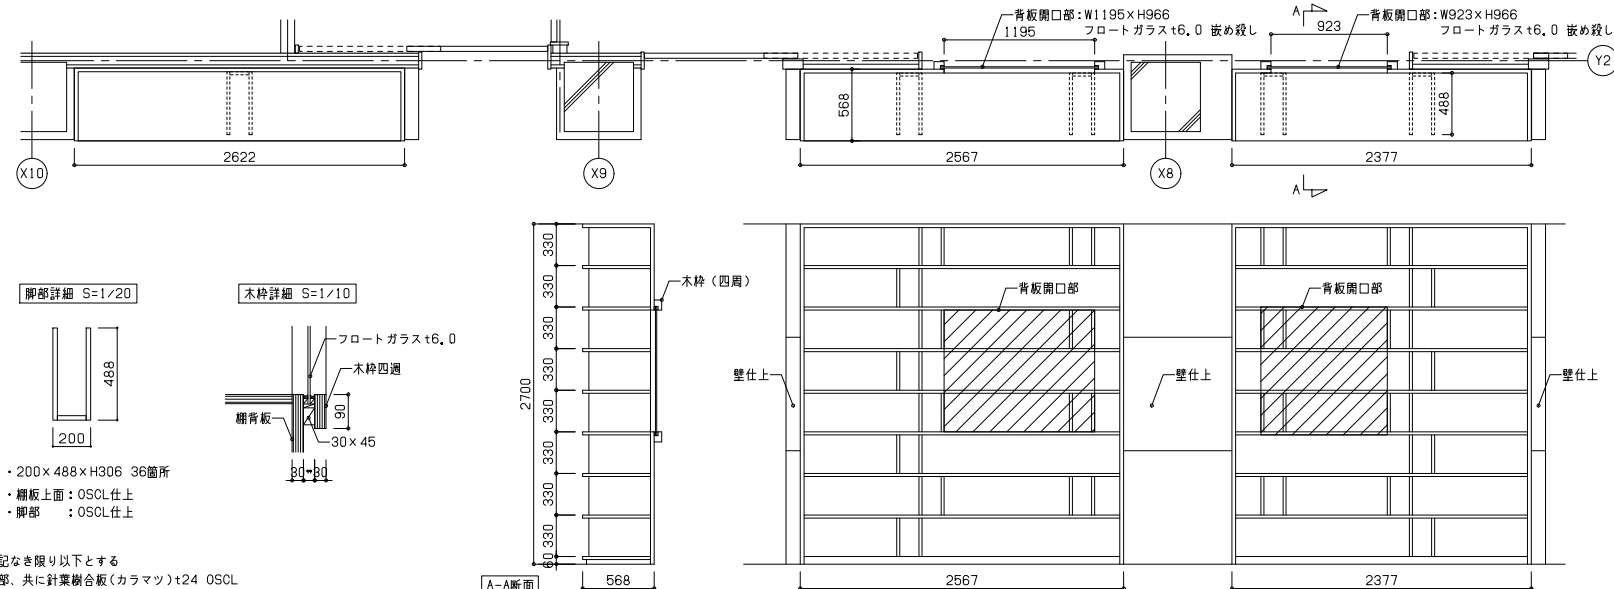

- ・仕様は特記なき限り以下とする
- ・棚板、脚部、共に針葉樹合板(カラマツ)t24 OSCL

B-1		展示棚（廊下14）		B-2		展示棚（図書室5）		B-3		展示棚（廊下2、オープンスペース5）		C-1		収納棚（ミュージックルーム）		C-2		収納棚（ミュージックルーム）			
C-3		収納棚		C-4		薬品棚		C-5		収納カウンター		C-6		収納カウンター（学校職員室）		C-7		収納カウンター			
		C-3a: W1800×D300（ミュージックルーム） C-3b: W1900×D600（クラフトルーム） C-3c: W1935×D450（クラフトルーム） C-3d: W1880×D400（学童） C-3e: W900×D300（ミュージックルーム） C-3f: W940×D400（学童）		C-4a: W1830×D600（理科室） C-4b: W2000×D450（薬品保管庫） C-4c: W1500×D450（理科準備室）		C-5a: W2650×D280（会議室） C-5b: W2400×D400（休憩コーナー）		C-6 : W3090×D600		C-7a: W3600×D400（休憩コーナー） C-7b: W3540×D400（教育支援センター）											
C-8		収納カウンター（校長室）		C-9		収納棚（多目的室2）		C-10		扉付洗面カウンター（校長室）		C-11		ロッカー（校長室）		C-12		収納棚（校長室）			
C-13		収納（薬品）棚（保健室）		C-14		収納棚（保健室）		C-15		棚		C-16		収納（薬品）棚（保健室）		C-17		収納（薬品）棚（保健室）			
C-18		収納（薬品）棚（保健室）		C-19		収納（薬品）棚（保健室）		C-20		収納（薬品）棚（保健室）		C-21		収納（薬品）棚（保健室）		C-22		収納（薬品）棚（保健室）			
C-23		収納（薬品）棚（保健室）		C-24		収納（薬品）棚（保健室）		C-25		収納（薬品）棚（保健室）		C-26		収納（薬品）棚（保健室）		C-27		収納（薬品）棚（保健室）			
C-33		収納（薬品）棚（保健室）		C-34		収納（薬品）棚（保健室）		C-35		収納（薬品）棚（保健室）		C-36		収納（薬品）棚（保健室）		C-37		収納（薬品）棚（保健室）			
C-43		収納（薬品）棚（保健室）		C-44		収納（薬品）棚（保健室）		C-45		収納（薬品）棚（保健室）		C-46		収納（薬品）棚（保健室）		C-47		収納（薬品）棚（保健室）			
C-53		収納（薬品）棚（保健室）		C-54		収納（薬品）棚（保健室）		C-55		収納（薬品）棚（保健室）		C-56		収納（薬品）棚（保健室）		C-57		収納（薬品）棚（保健室）			
C-63		収納（薬品）棚（保健室）		C-64		収納（薬品）棚（保健室）		C-65		収納（薬品）棚（保健室）		C-66		収納（薬品）棚（保健室）		C-67		収納（薬品）棚（保健室）			
C-73		収納（薬品）棚（保健室）		C-74		収納（薬品）棚（保健室）		C-75		収納（薬品）棚（保健室）		C-76		収納（薬品）棚（保健室）		C-77		収納（薬品）棚（保健室）			
C-83		収納（薬品）棚（保健室）		C-84		収納（薬品）棚（保健室）		C-85		収納（薬品）棚（保健室）		C-86		収納（薬品）棚（保健室）		C-87		収納（薬品）棚（保健室）			
C-93		収納（薬品）棚（保健室）		C-94		収納（薬品）棚（保健室）		C-95		収納（薬品）棚（保健室）		C-96		収納（薬品）棚（保健室）		C-97		収納（薬品）棚（保健室）			

C-16

掃除道具コーナー（廊下12）

・仕様は特記なき限り以下とする

・棚板、側板、天板、扉：シナランバーコアt21 OSCL

小口 シナ突板テープ張り

735

900

幕板

木下地45×60
φ450程度

天板：ナラ集成材t30
OSCL

スチールブラケット
SOP φ600

ゴミ置き場

1000

735

900

幕板

幕板：合板t12の上
シナ合板t6 OSCL

ステンレスパイプ
φ20

2700

1740

タオル掛け
L=300

FL

2700

1740

80

735

900

幕板

幕板：合板t12の上
シナ合板t6 OSCL

ステンレスパイプ
φ20

2700

1740

タオル掛け
L=300

FL

2700

1740

80

735

900

幕板

幕板：合板t12の上
シナ合板t6 OSCL

ステンレスパイプ
φ20

2700

1740

タオル掛け
L=300

FL

2700

1740

80

シナ合板t6 OSCL

ステンレスパイプ
φ20

2700

1740

タオル掛け
L=300

FL

2700

1740

80

735

900

幕板

幕板：合板t12の上
シナ合板t6 OSCL

ステンレスパイプ
φ20

2700

1740

タオル掛け
L=300

FL

2700

1740

80

735

900

幕板

幕板：合板t

Architectural drawings for a school building, including floor plans, elevations, and sections for various rooms (E-7a to E-16). The drawings show storage units, coat racks, and general classroom layouts with dimensions and material specifications.

E-7a 収納 (多目的教室1)

- 仕様は特記なき限り以下とする
- 棚板、側板、天板、扉：シナランバーコアt21 OSCL
- 小口 シナ突板テープ張り

E-7b 収納 (多目的教室1)

- 仕様は特記なき限り以下とする
- 棚板、側板、天板、扉：シナランバーコアt21 OSCL
- 小口 シナ突板テープ張り

E-8a 普通教室5～7年収納 (普通教室 (5～7年))

- 仕様は特記なき限り以下とする
- 棚板、側板、天板、扉：シナランバーコアt21 OSCL
- 小口 シナ突板テープ張り

E-8b 普通教室5～7年収納 (普通教室 (5～7年))

E-9 鞆収納 (普通教室 (5～7年))

- 仕様は特記なき限り以下とする
- 棚板、側板、天板、扉：シナランバーコアt21 OSCL
- 小口 シナ突板テープ張り

E-10 コート掛け (普通教室 (5～10年))

- 仕様は特記なき限り以下とする
- 棚板、側板、天板、扉：シナランバーコアt21 OSCL
- 小口 シナ突板テープ張り

E-11 多目的教室3、4収納 (多目的教室3、4)

- 仕様は特記なき限り以下とする
- 棚板、側板、天板、扉：シナランバーコアt21 OSCL
- 小口 シナ突板テープ張り

E-12 多目的教室収納 (多目的教室5)

- 仕様は特記なき限り以下とする
- 棚板、側板、天板、扉：シナランバーコアt21 OSCL
- 小口 シナ突板テープ張り

E-13 収納 (普通教室8、9年)

- 仕様は特記なき限り以下とする
- 棚板、側板、天板、扉：シナランバーコアt21 OSCL
- 小口 シナ突板テープ張り

E-14 コート掛け (普通教室8、9年)

E-15 鞆収納 (普通教室8、9年)

- 仕様は特記なき限り以下とする
- 棚板、側板、天板、扉：シナランバーコアt21 OSCL
- 小口 シナ突板テープ張り

E-16 鞆収納、コート掛け (多目的教室2)

- 仕様は特記なき限り以下とする
- 棚板、側板、天板、扉：シナランバーコアt21 OSCL
- 小口 シナ突板テープ張り

勝矢 武之 一級建築士
岩村 友恵 一級建築士
頭井 秀和 一級建築士
小林 哲也 一級建築士
濱口 芳郎 一級建築士

日建設計

2024.08.30

検図者：竹内 剛

(仮称)人生100年の学びの拠点
中頓別学園整備工事

家具詳細図(10)



A1:1/30




No. J-221730-C

11-19



(通し番号103)


780X570

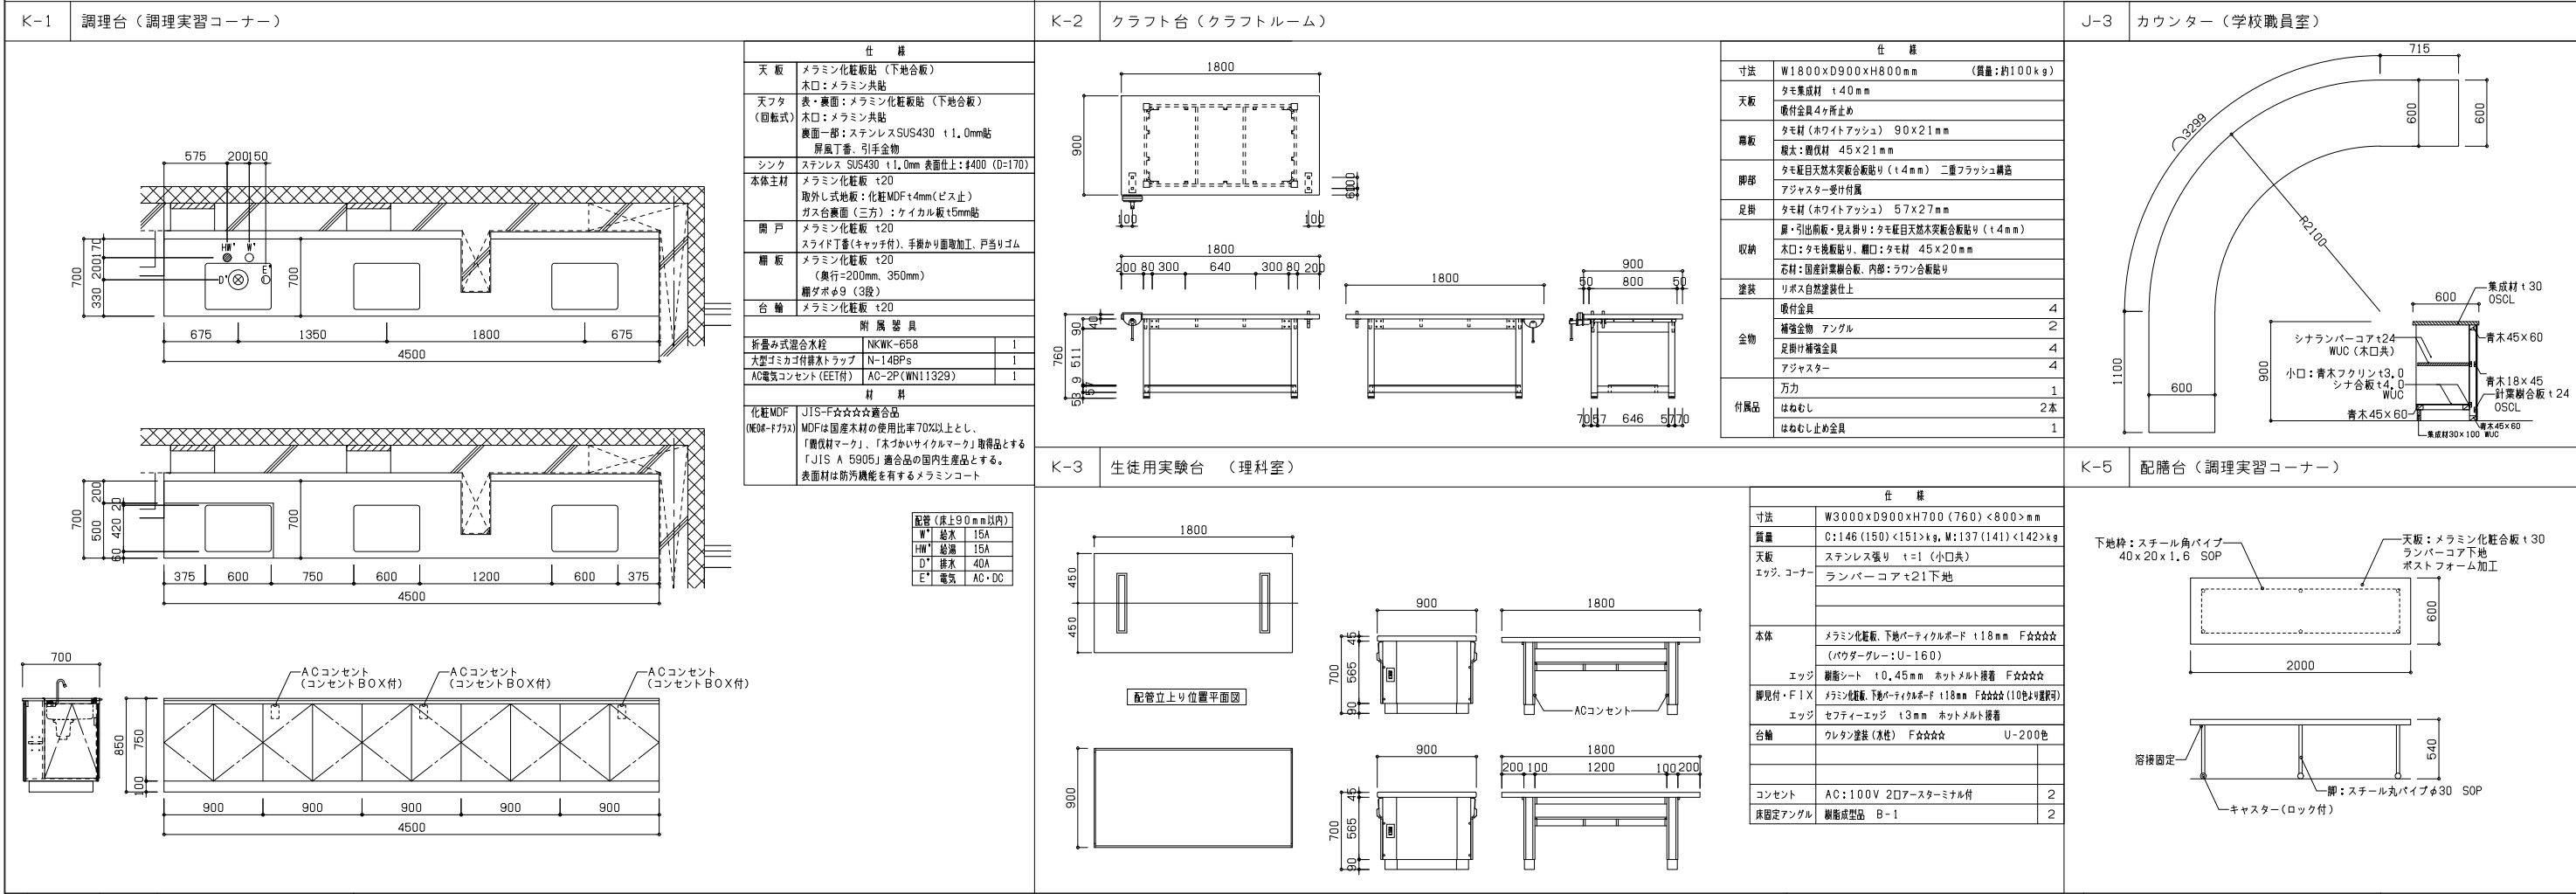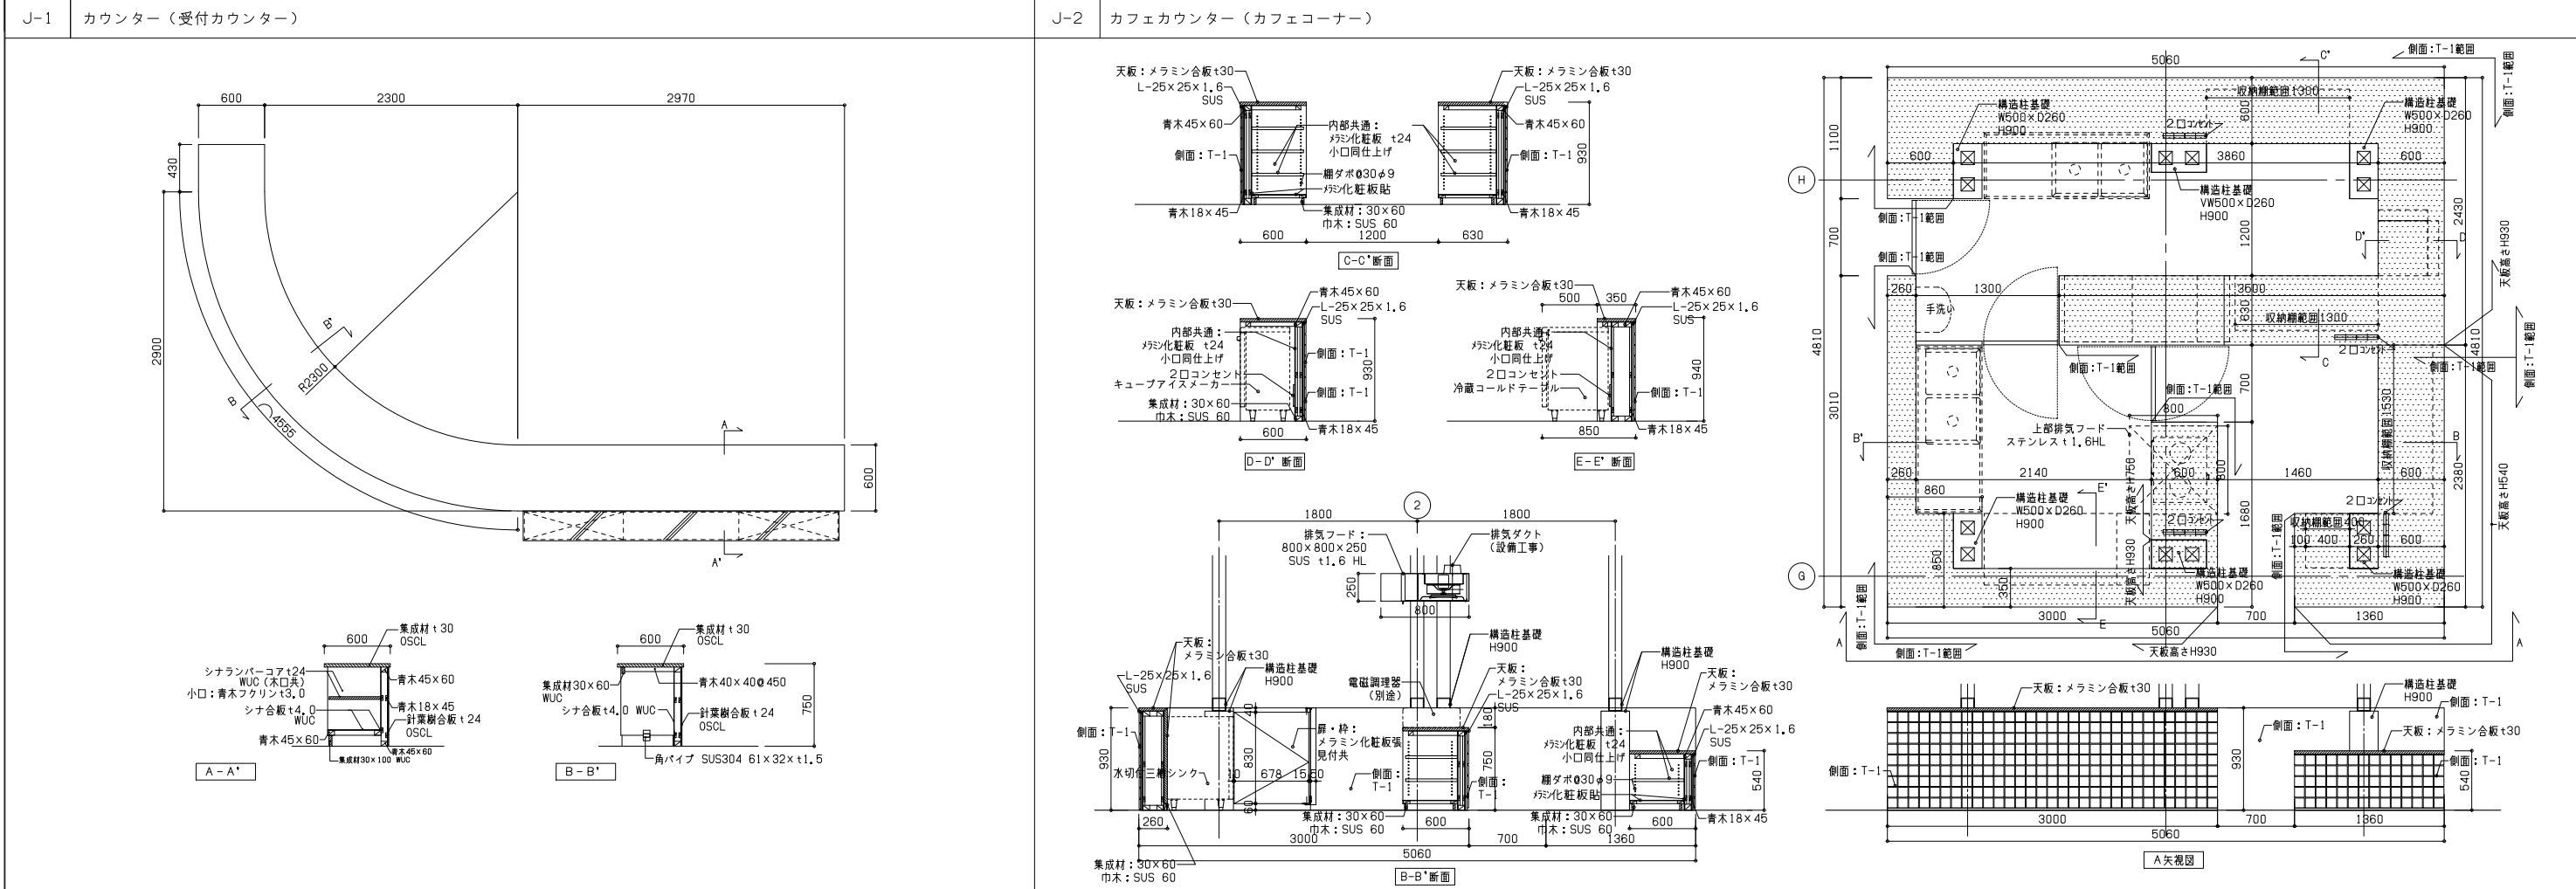

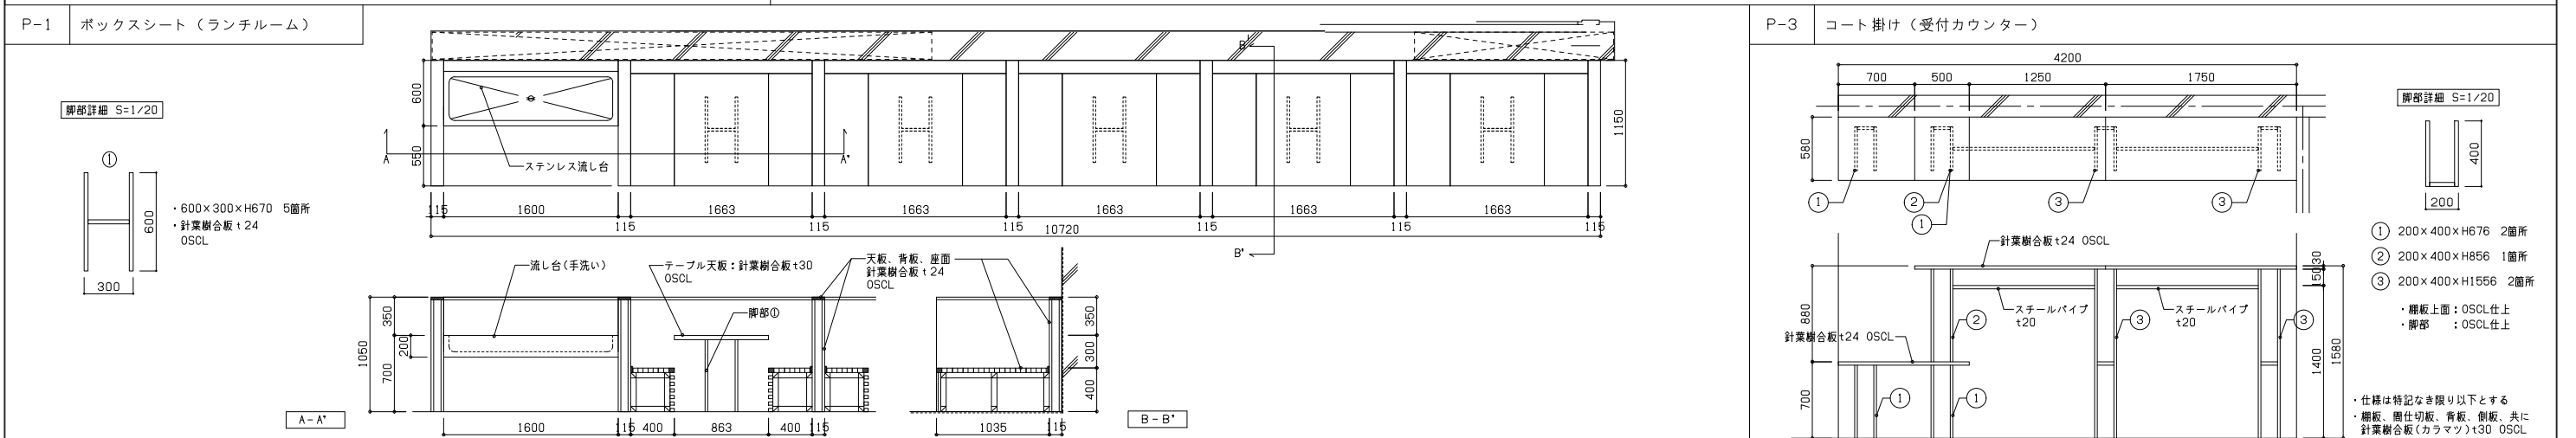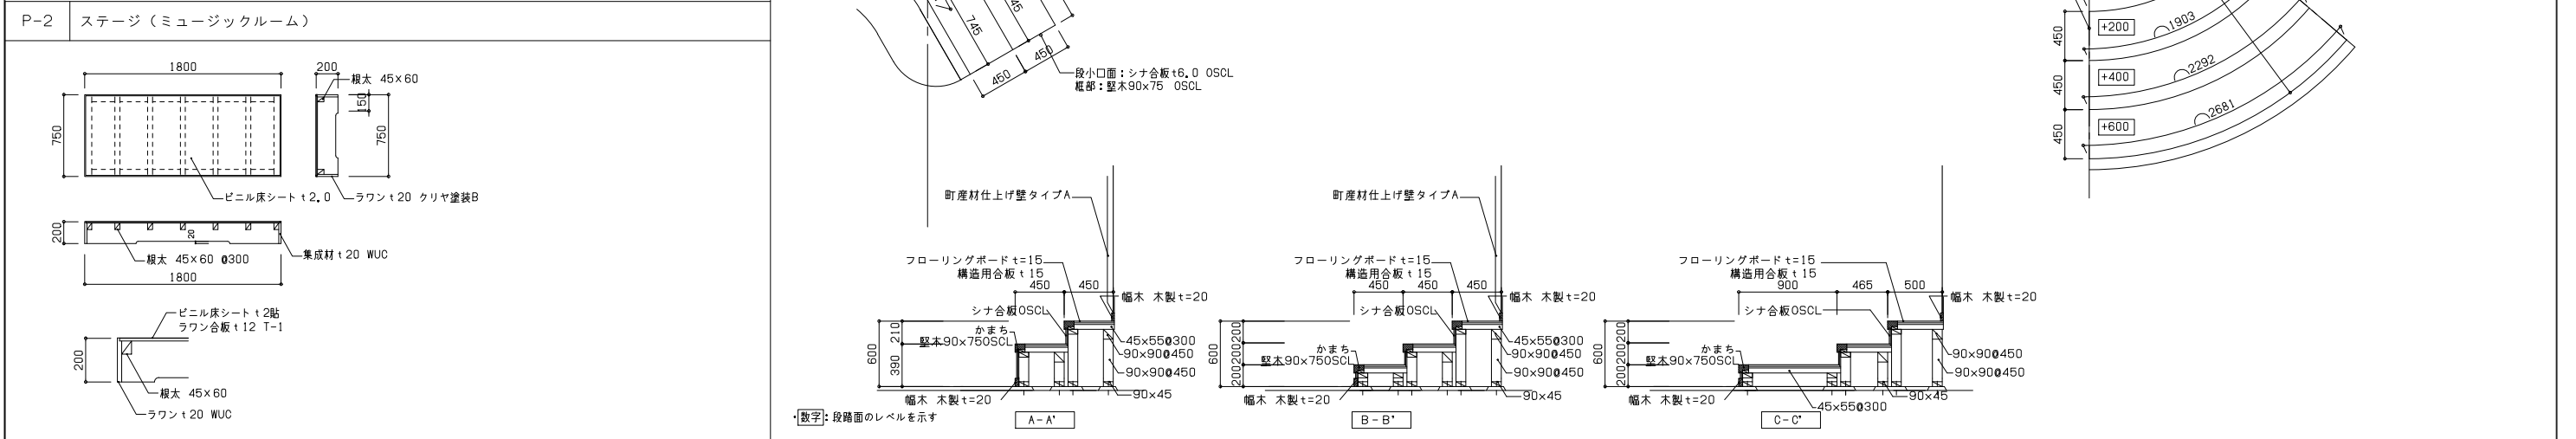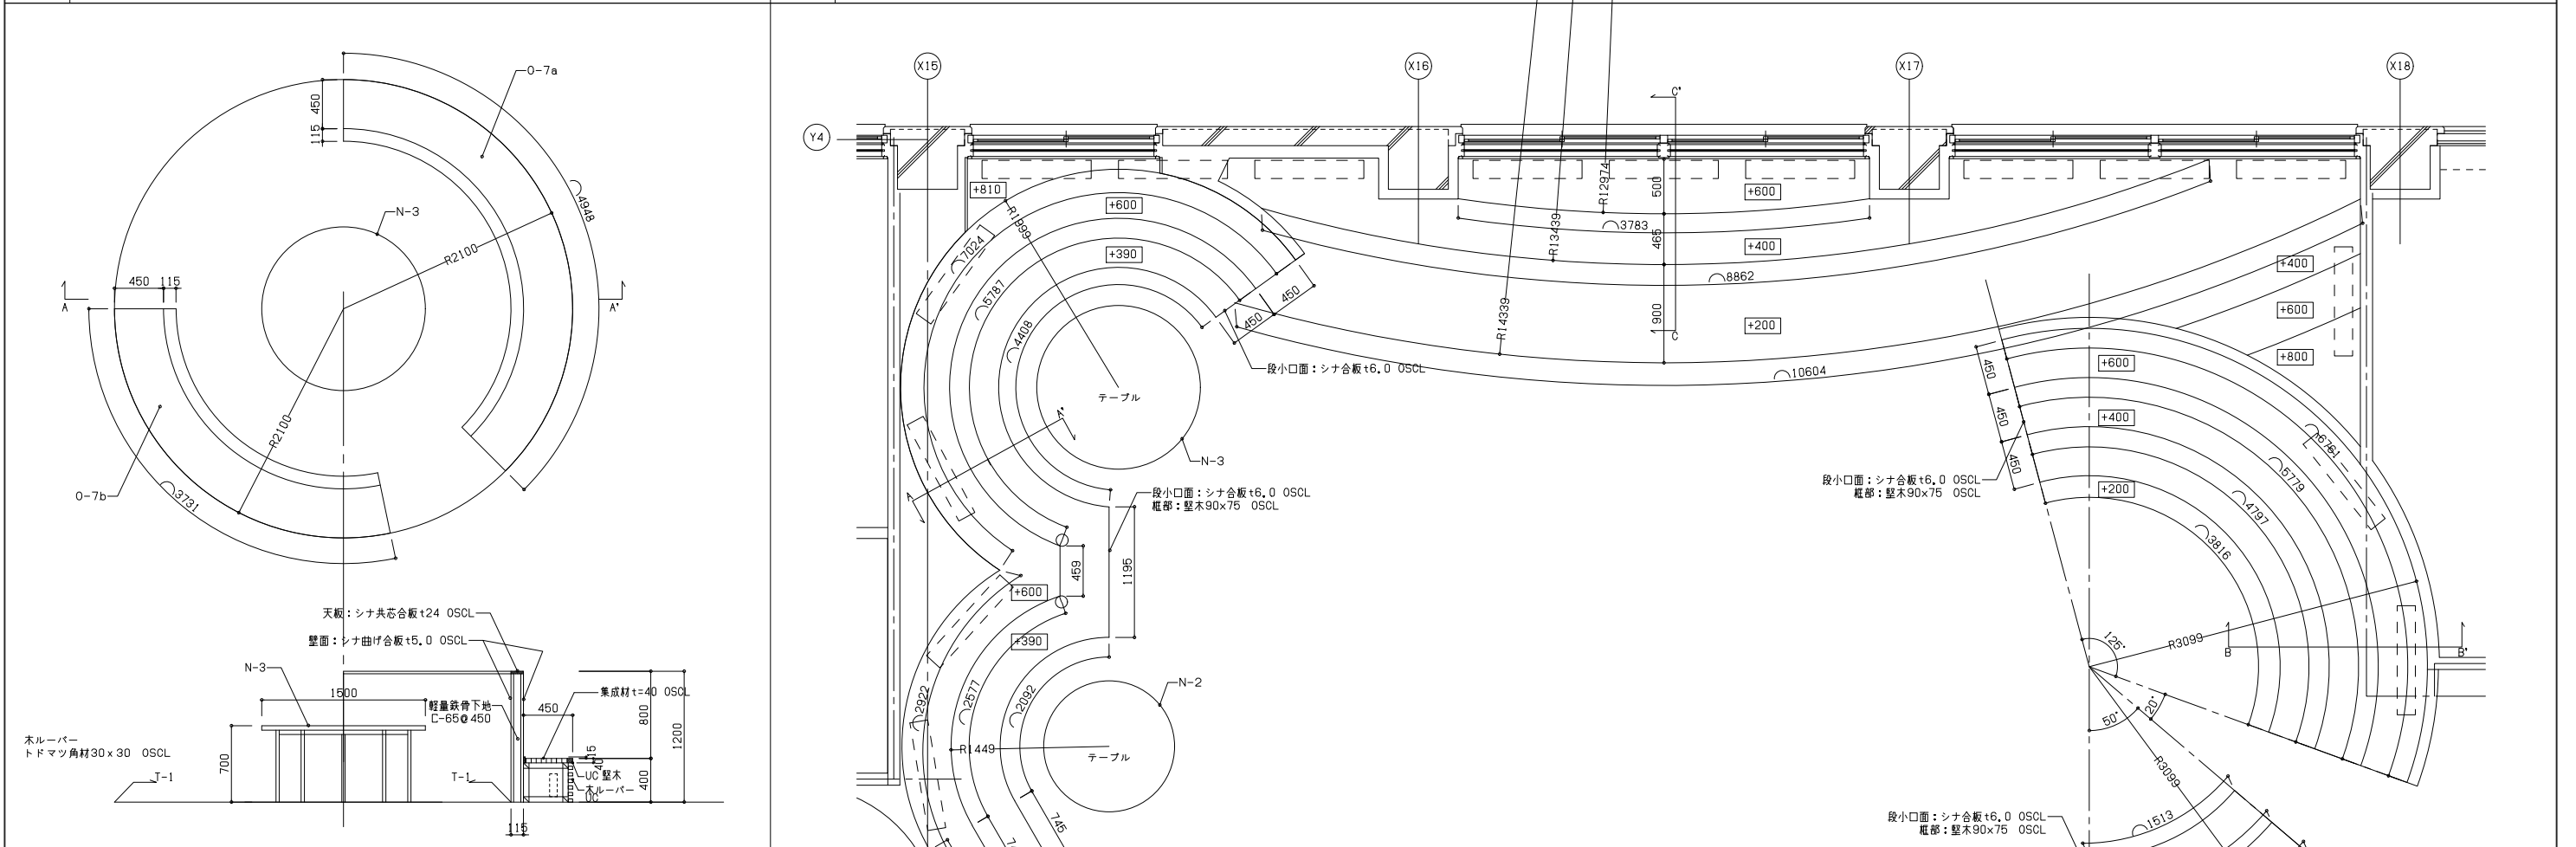


01		家具リスト																											
符号	名 称	室 名	造作	家具	仕 様	寸 法			数 量					備 考	符号	名 称	室 名	造作	家具	仕 様	寸 法			数 量					備 考
						W	D	H	棟1	棟2	棟2-1	棟2-2	棟3								W	D	H	棟1	棟2	棟2-1	棟2-2	棟3	
A-1	本棚			○	針葉樹合板OSCL	2870	300	6600	1						0-17	掃除道具コーナー	オープンスペース6	○	○	シナランバーOSCL	3830	600	2500		1				
A-2	本棚			○	針葉樹合板OSCL	9644	300	6600	1																				
A-3	本棚			○	針葉樹合板OSCL	3370	300	6600	1						D-1	下足箱	靴置場		○	ポリ合板、針葉樹合板OSCL	7875	350	1660		2				
A-4	展示台		○		針葉樹合板OSCL	6435	500	6435	1						D-2	下足箱	学童	○		ポリ合板、針葉樹合板OSCL	3600	350	1020	1					
A-5	本棚(小下がりコーナー)	図書室1	○		針葉樹合板OSCL				1						D-3	下足箱	教育委員会更衣室		○	ポリ合板、針葉樹合板OSCL	1300	350	860	2					
A-6	本棚(やぐらD)	図書室1	○		針葉樹合板OSCL				1						D-4a	下足箱	廊下5	○	○	ポリ合板、針葉樹合板OSCL	1940	350	2060					1	
A-7	本棚(小上がりコーナー)	図書ラウンジ	○		針葉樹合板OSCL				1						D-4b	下足箱	廊下5	○	○	ポリ合板、針葉樹合板OSCL	1430	350	2060					1	
A-8	本棚(読み聞かせコーナー)	読み聞かせコーナー	○		針葉樹合板OSCL	φ6500		1050		1																			
A-9	本棚	調理実習コーナー	○		針葉樹合板OSCL	1400+1800+φ1885+350	550	1050	1						E-1	普通教室(1~4年)収納	1~4普通教室(1~4年)	○	○	シナランバーOSCL	6740	530	2100					4	
A-10	本棚	図書室1	○		針葉樹合板OSCL	5565	300	2700	1						E-2	コート掛け置場	普通教室(1~4年)	○	○	シナランバーOSCL	1650	600	2100					4	
A-11	本棚	ランチコーナー	○		針葉樹合板OSCL	15195	275	3630	1						E-3	流し台スペース	普通教室(1~4年)	○	○	シナランバーOSCL	1800	600	2100					4	
A-12	本棚・展示棚	図書室2	○		針葉樹合板OSCL	9100	870	3630			1				E-4a	靴収納	普通教室(1~4年)	○	○	シナランバーOSCL	2000	450	1260	3					
A-13a	展示棚	図書室3	○		針葉樹合板OSCL	3610	350	2500		1					E-4b	靴収納	普通教室(1~4年)	○	○	シナランバーOSCL	3225	450	1260	1					
A-13b	展示棚	図書室3	○		針葉樹合板OSCL	2900	350	3630		1					E-5	掃除用具庫	多目的教室1	○	○	シナランバーOSCL	600	600	1900					1	
A-14	本棚	オープンスペース1	○		シナ合板OSCL	16170	1817	2975		1					E-6	靴収納、コート掛け	多目的教室1	○	○	シナランバーOSCL	2295	600	1900					1	
欠番															E-7a	収納	多目的教室1	○	○	シナランバーOSCL	1500	450	1900					1	
A-16a	本棚	読み聞かせコーナー	○		ポリ合板	3770	410	2500		1					E-7b	収納	多目的教室1	○	○	シナランバーOSCL	1500	450	1900					1	
A-16b	本棚	読み聞かせコーナー	○		ポリ合板	6670	300	2500		1					E-8a	普通教室(5~7年)収納	普通教室(5~7年)	○	○	シナランバーOSCL	7640	450	2500					5	
A-17a	本棚	廊下14	○		針葉樹合板OSCL	6147	275	2500		1					E-8b	普通教室(5~7年)収納	普通教室(5~7年)	○	○	シナランバーOSCL	7640	450	2500					2	
A-17b	本棚	廊下14	○		針葉樹合板OSCL	6660	275	2500		1					E-9	靴収納	普通教室(5~7年)	○	○	シナランバーOSCL	1284	500	1344					6	
A-18a	本棚	英語コーナー	○		ポリ合板	6660	275	2500		1					E-10	コート掛け	普通教室(5~10年)	○	○	シナランバーOSCL	1500	600	1344					3	
A-18b	本棚	英語コーナー	○		ポリ合板	1595	400	2500		1					E-11	多目的教室3、4収納	多目的教室3、4	○	○	シナランバーOSCL	7520	450/600	2500					2	
A-19	本棚	図書室4	○		針葉樹合板OSCL	1800	550	1050		3					E-12	多目的教室収納	多目的教室5	○	○	シナランバーOSCL	5395	450/600	2500					1	
A-20	本棚	図書室4	○		針葉樹合板OSCL	6670	400	2500			1				E-13	収納	普通教室(8、9年)	○	○	シナランバーOSCL	1565	425	2700					2	
A-21	本棚	図書ラウンジ2	○		針葉樹合板OSCL	14720	2395	2700		1					E-14	コート掛け	普通教室(8、9年)	○	○	シナランバーOSCL	1350	450	1344					2	
A-22a	本棚	図書ラウンジ3	○		針葉樹合板OSCL	1521	275	2700		1					E-15	靴収納	普通教室(8、9年)	○	○	シナランバーOSCL	2015	550	1344					2	
A-22b	本棚	図書ラウンジ4	○		針葉樹合板OSCL	3360	275	2700		1					E-16	靴収納、コート掛け	多目的教室2	○	○	シナランバーOSCL	1000	650	2700					1	
A-22c	本棚	図書ラウンジ5	○		針葉樹合板OSCL	2800	275	2700		1																			
A-23	本棚	廊下8	○		針葉樹合板OSCL	2870	300	2700		1					J-1	カウンター	受付カウンター	○	○	針葉樹合板OSCL	430+φ4555+2970	600	750					1	
A-24a	本棚	廊下8	○		針葉樹合板OSCL	4770	275	2700		1					J-2	カフェカウンター	カフェコーナー	○	○	針葉樹合板OSCL、SUS	5060	4810	900					1	
A-24b	本棚	廊下8	○		針葉樹合板OSCL	5670	275	2700		1					J-3	カウンター	学校職員室	○	○	針葉樹合板OSCL	1100+φ3300+715	600	900					1	
A-25	本棚	図書室5	○		針葉樹合板OSCL	3788+φ3220+2918	800	1200			1																		
A-26	本棚	図書室5	○		針葉樹合板OSCL	2141+φ2985+2141	550	1050			1				K-1	調理台	調理実習コーナー		○	メラミン化粧板貼り(下地ランバーコア)	4500	700	800					1	
A-27	本棚	図書室5	○		針葉樹合板OSCL	1526+φ3259+2326	650	2700			1				K-2	クラフト台	クラフトルーム		○	集成材、OSCL	1800	900	800						6
A-28a	本棚	図書室5	○		針葉樹合板OSCL	1785	550	550			1				K-3	生使用実験台	理科室		○	SUS	1800	900	700					4	
A-28b	本棚	図書室5	○		針葉樹合板OSCL	3085	550	550			1				K-4a	教師用実験台	理科室		○	SUS	1800	900	800					1	
A-28c	本棚	図書室5	○		針葉樹合板OSCL	3885	550	550			1				K-4b	教師用実験台	理科準備室		○	メラミン化粧板貼り(下地ランバーコア)	1800	900	800					1	
A-28d	本棚	図書室5	○		針葉樹合板OSCL	3350	550	550			1				K-5	配膳台	調理実習コーナー		○	メラミン化粧板貼り(下地ランバーコア)	2000	600	540					1	
A-28e	本棚	図書室5	○		針葉樹合板OSCL	2945	550	550			3																		
A-28f	本棚	図書室5	○		針葉樹合板OSCL	1945	550	550			1				L-1a	壁付作業台	クラフトルーム		○	SUS	2880	500	750					1	
A-28g	本棚	図書室5	○		針葉樹合板OSCL	4650	550	550			1				L-1b	壁付作業台	理科室		○	SUS	2110	750	750					2	
A-28h	本棚	図書室5	○		針葉樹合板OSCL	1885	550	550			1				L-2a	壁付作業台	クラフト準備室		○	集成材、OSCL	2050	600	700					1	
A-29	本棚	図書室5	○		針葉樹合板OSCL	1200	550	1050			2				L-2b	壁付作業台	FABスペース		○	集成材、OSCL	2050	600	700					1	
A-30	本棚	図書室5	○		針葉樹合板OSCL	11565	560	2700			1				L-2c	壁付作業台	FABスペース		○	集成材、OSCL	1980	600	700					1	
A-31	本棚	図書室5	○		針葉樹合板OSCL	φ600		1710			3				L-2d	壁付作業台	FABスペース		○	集成材、OSCL	6895	600	700					1	
															L-2e	壁付作業台	FABスペース		○	集成材、OSCL	4230	600	700					1	
B-1	展示棚	廊下14	○		針葉樹合板OSCL	φ1200		900			3				L-2f	壁付作業台	保健室、多目的教室5		○	シナ合板OSCL	3570	365	700					3	
B-2	展示棚	図書室5	○		針葉樹合板OSCL	φ900		2700			1				L-2g	壁付作業台	保健室、5~7年教室、多目的教室3、4		○	シナ合板OSCL	3770	365	700						10
B-3	展示棚	廊下2、オープンスペース5	○		針葉樹合板OSCL	φ1000		2500			3				L-3a	壁付作業台	カフェコーナー		○	針葉樹合板OSCL	3330	500	700					1	
															L-3b	壁付作業台	カフェコーナー		○	針葉樹合板OSCL	4690	500	700					1	
C-1	収納棚	ミュージックルーム		○	ポリ合板	1800	600	1900			3				L-4	壁付作業台	オープンスペース4		○	針葉樹合板OSCL	1405+φ1350+745	450	700					1	
C-2	収納棚	ミュージックルーム		○	ポリ合板	900	600	1900			3				L-5	壁付作業台	オープンスペース6		○	針葉樹合板OSCL	2687+φ1970	450	700					1	
C-3a	収納棚	ミュージックルーム		○	ポリ合板	1800	300	1900			1																		
C-3b	収納棚	クラフトルーム		○	ポリ合板	1900	600	1900					2		N-1	テーブル	図書室5		○	針葉樹合板OSCL	φ900		700					5	
C-3c	収納棚	クラフトルーム		○	ポリ合板	1935	450	1900					2		N-2	テーブル	図書室5		○	針葉樹合板OSCL	φ1200		700					2	
C-3d	収納棚	学童		○	ポリ合板	1880	400	1900					3		N-3	テーブル	廊下12		○	針葉樹合板OSCL	φ1500		700					2	
C-3e	収納棚	ミュージックルーム		○	ポリ合板	900	300	1900			1																		
C-3f	収納棚	学童		○	ポリ合板	940	400	1900					1		0-1a	ベンチ	調理実習コーナー	○		針葉樹合板OSCL	4015	655	400					1	
C-4a	薬品棚	理科室		○	ポリ合板	1830	600	1900					3		0-1b	ベンチ	ランチルーム	○		針葉樹合板OSCL	7430	700	400					1	
C-4b	薬品棚	薬品保管庫		○	ポリ合板	2000	450	1900					1		0-1c	ベンチ	オープンスペース1、2	○		シナ合板OSCL	3770	365	400					2	
C-4c	薬品棚	理科準備室		○	ポリ合板	1500	450	1900					5		0-1d	ベンチ	階段4	○		シナ合板OSCL	3330	450	400					1	
C-5a	収納カウンター	会議室		○	ポリ合板	2650	280	900					1		0-2a	ベンチ	廊下6	○		シナ合板OSCL	2720	500	400					3	
C-5b	収納カウンター	休館コーナー		○	ポリ合板	2400	400																						

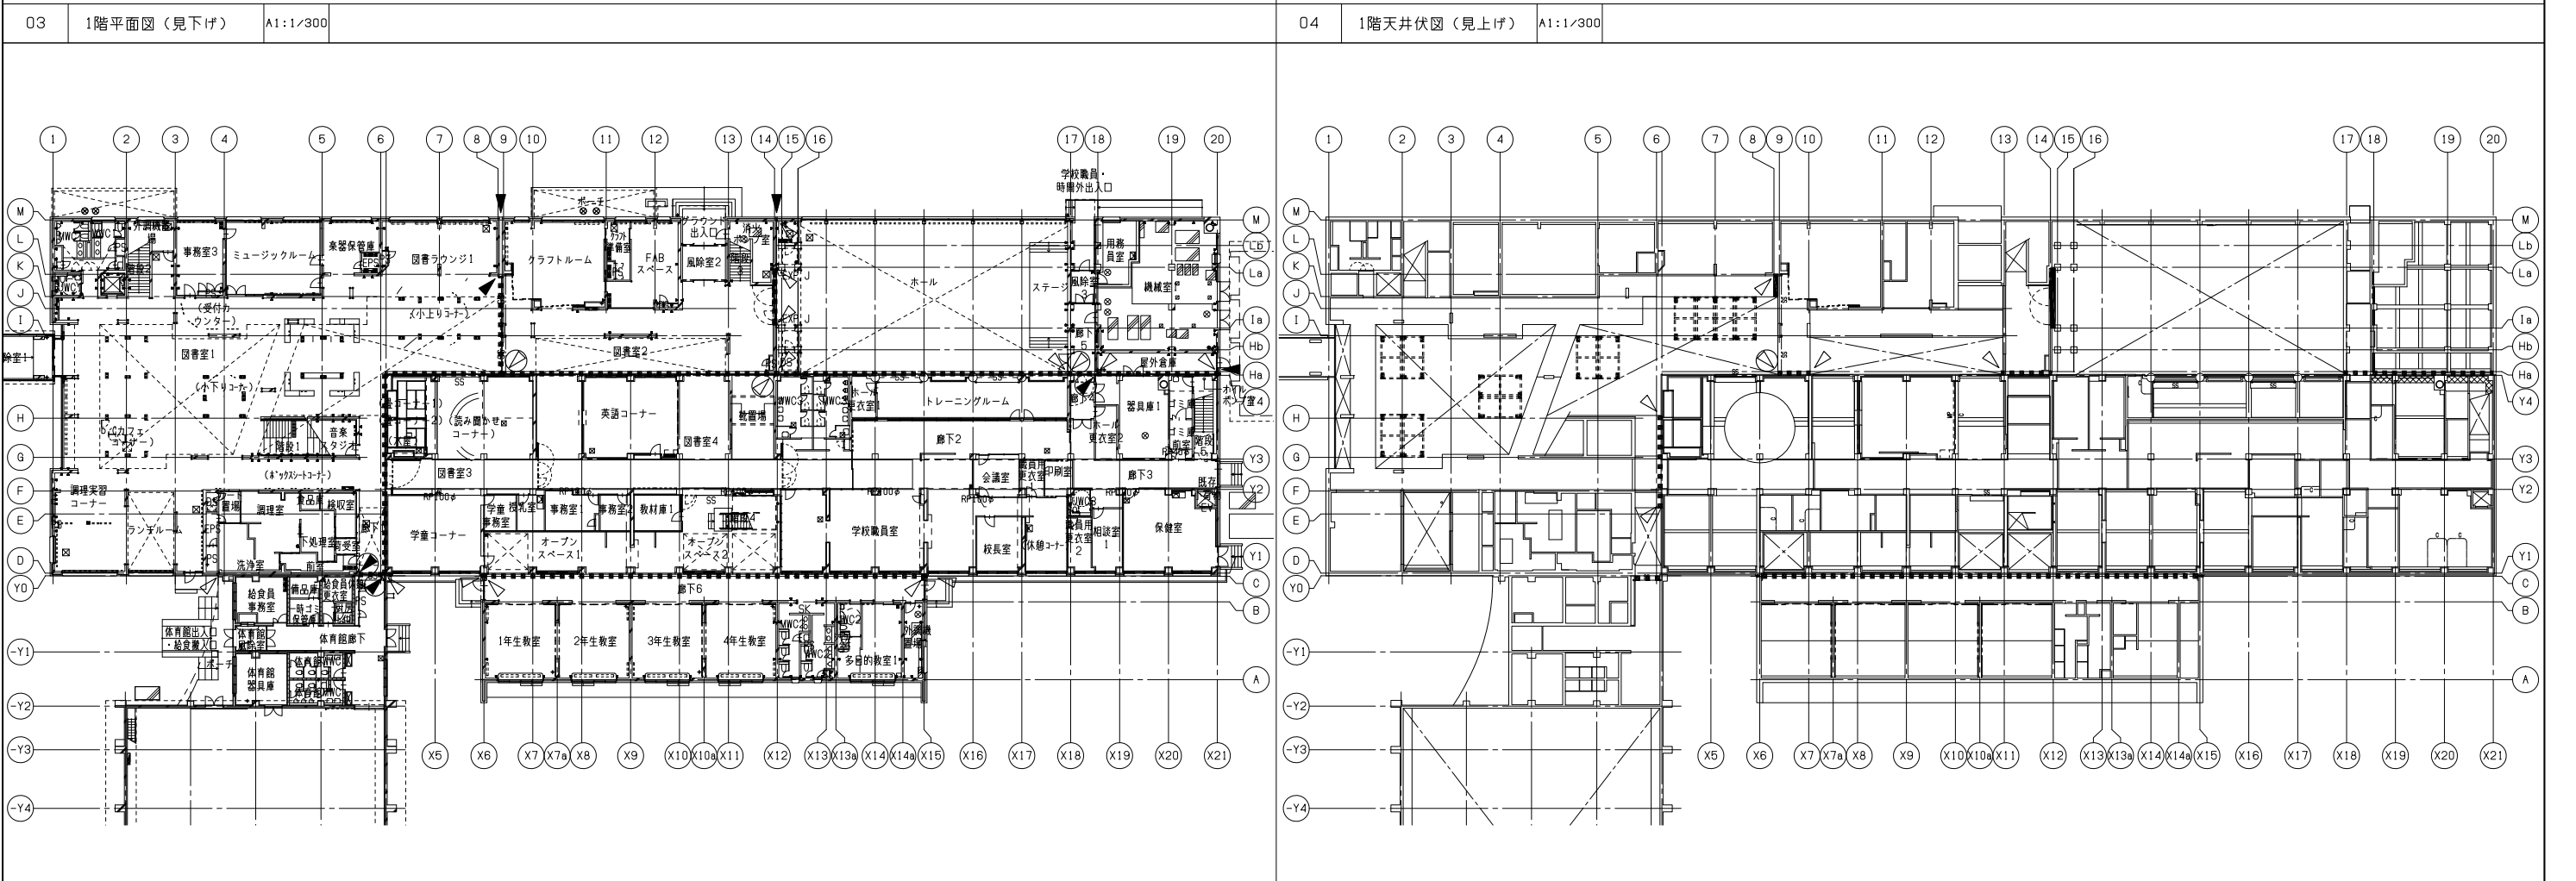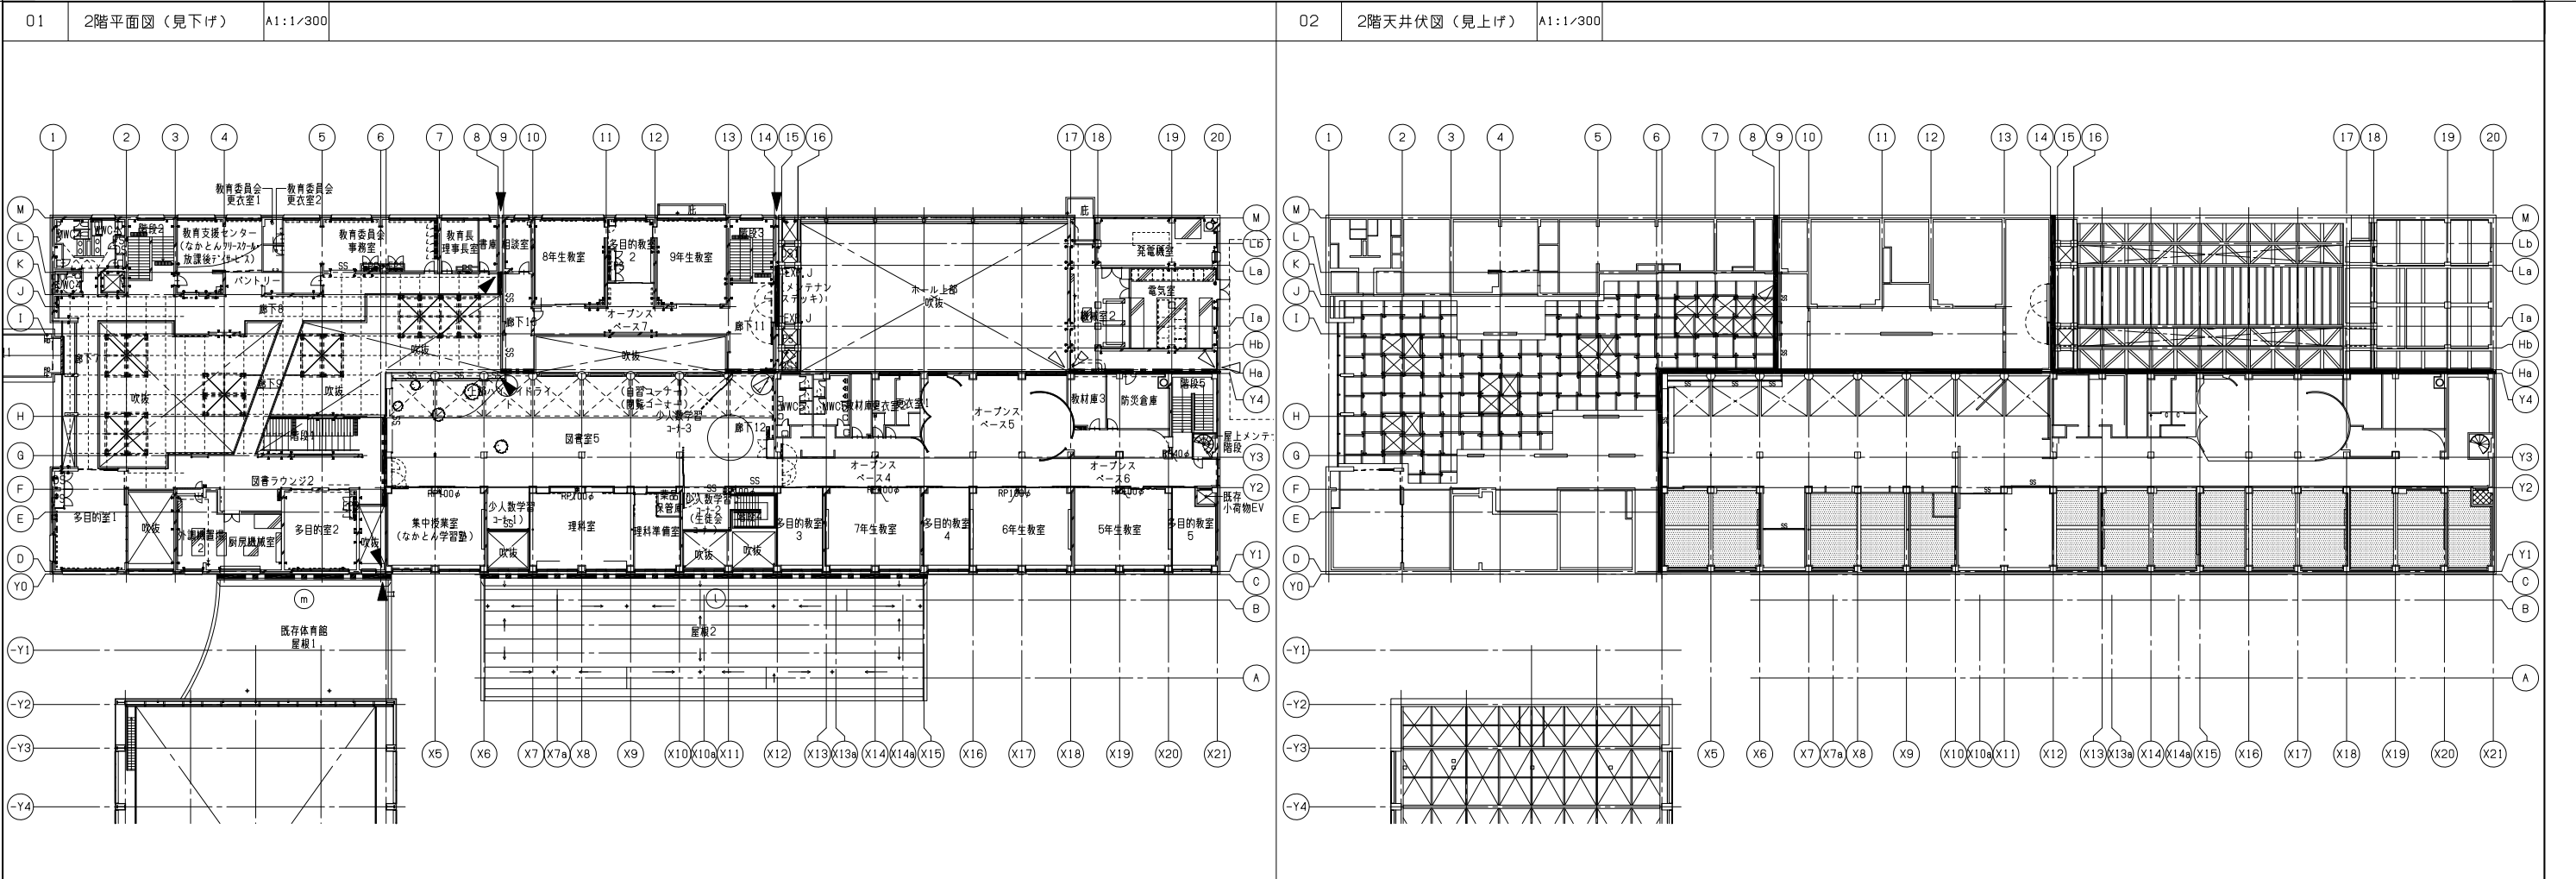

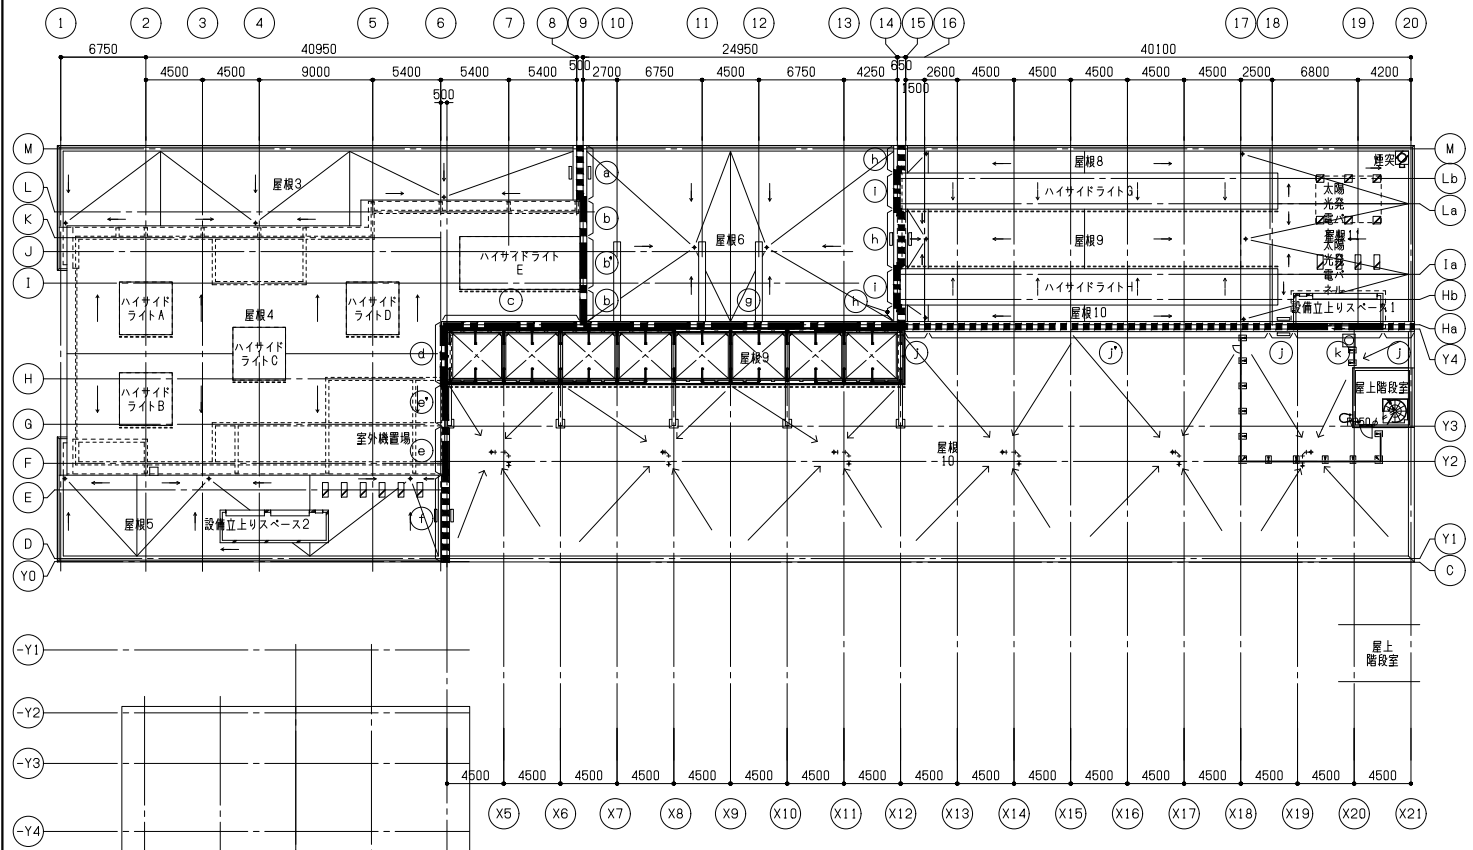

	符号	タイプ	クリアランス	仕様
外部	▼	外壁+外壁 ㊦	W100	熱可塑性エラストマーEXP、Jカバー既製品、耐火、断熱仕様
	▽	外壁コーナー ㊦	W100	熱可塑性エラストマーEXP、Jカバー既製品、耐火、断熱仕様
	■■■■■	屋根+屋根	W100	アルミ製EXP、Jカバー既製品、耐火、断熱仕様
				笠木カバーW寸法 (mm)
				(a) 970
				(f) 815
				(h) 720
				(j) 535
	---	屋根+外壁	W100	アルミ製EXP、Jカバー既製品、耐火、断熱仕様
				笠木カバーW寸法 (mm)
内部 (見下げ)	▼	内壁+内壁 ㊦	W100	熱可塑性エラストマーEXP、Jカバー既製品、アルミアングル見切
	▽	内壁コーナー ㊦	W100	熱可塑性エラストマーEXP、Jカバー既製品、アルミアングル見切
	▼	内壁+内壁 ㊦	W100	熱可塑性エラストマーEXP、Jカバー既製品、アルミアングル見切、耐火仕様
	▽	内壁コーナー ㊦	W100	熱可塑性エラストマーEXP、Jカバー既製品、アルミアングル見切、耐火仕様
	■■■■■	床+床 ㊦	W20	れき青質目地板t20を躯体層に打込み + 仕上織き目シーリングW20
	---	床+床 ㊦	W100	熱可塑性エラストマーEXP、Jカバー既製品
	---	床コーナー ㊦	W100	熱可塑性エラストマーEXP、Jカバー既製品
	▽	内壁コーナー	W100	熱可塑性エラストマーEXP、Jカバー既製品、アルミアングル見切
	■■■■■	天井コーナー ㊦	W100	熱可塑性エラストマーEXP、Jカバー既製品、アルミアングル見切
	---	天井+天井 ㊦	W100	熱可塑性エラストマーEXP、Jカバー既製品、アルミアングル見切
内部 (見上げ)	▽	内壁コーナー	W100	熱可塑性エラストマーEXP、Jカバー既製品、アルミアングル見切
	■■■■■	天井コーナー ㊦	W100	熱可塑性エラストマーEXP、Jカバー既製品、アルミアングル見切
	---	天井+天井 ㊦	W100	熱可塑性エラストマーEXP、Jカバー既製品、アルミアングル見切
	---	天井+天井 ㊦	W100	熱可塑性エラストマーEXP、Jカバー既製品、アルミアングル見切

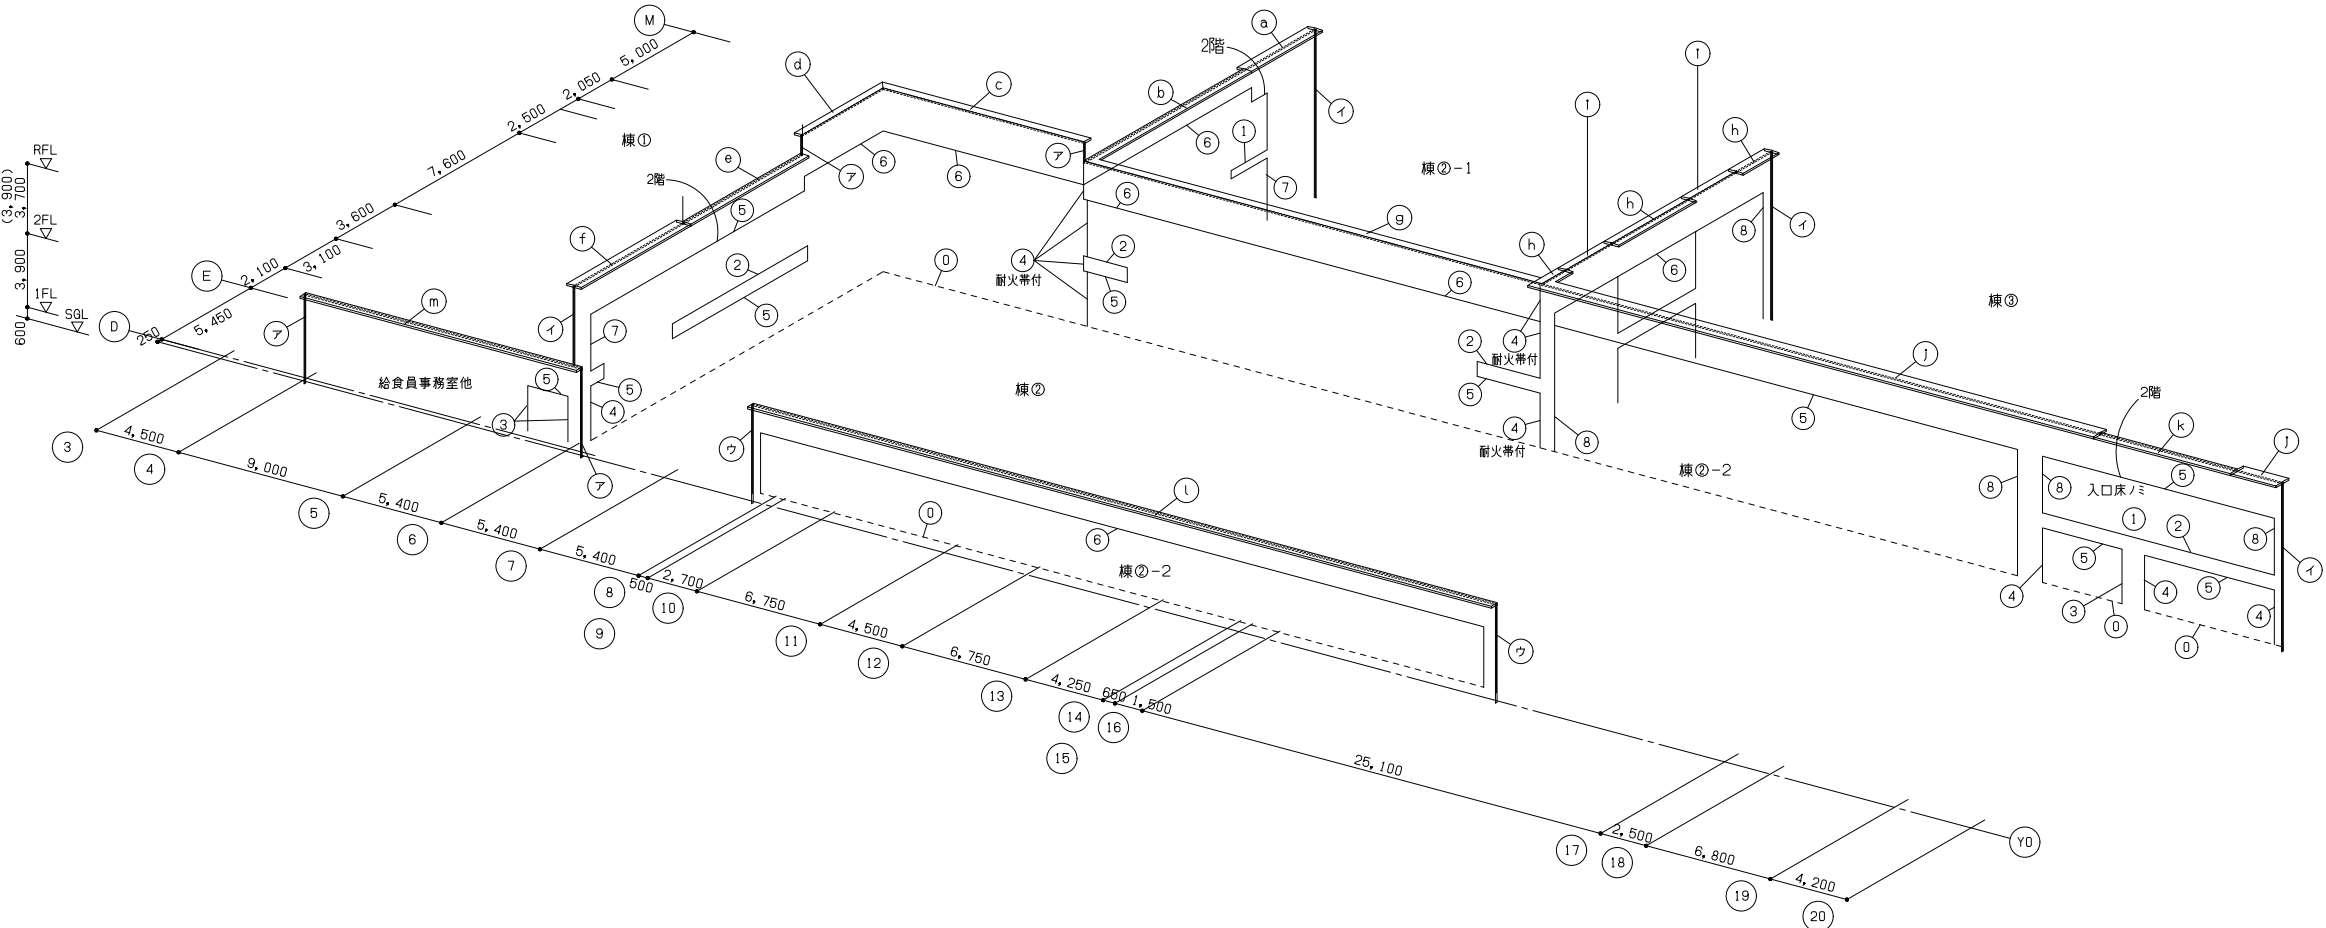

着工			
竣工			
監理			
施工			

勝矢 武之
岩村 友恵
須井 秀和
小林 哲也
廣口 芳郎

一級建築士
一級建築士
一級建築士
一級建築士
一級建築士

日建設計

2024. 08. 30












核図者：竹内 謙



(仮称)人生100年の学びの拠点
中頃別学園整備工事

EXP、ジョイント詳細図(2) A1:1/300


意 (通し番号 109)
12- 2
No. J- 221730 - C

780 X 570

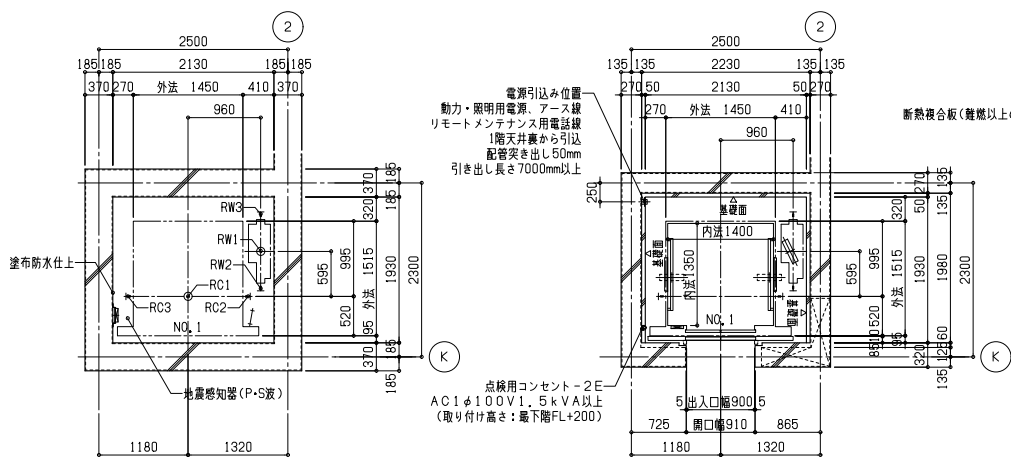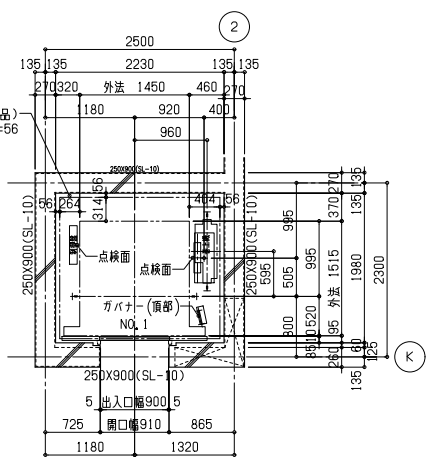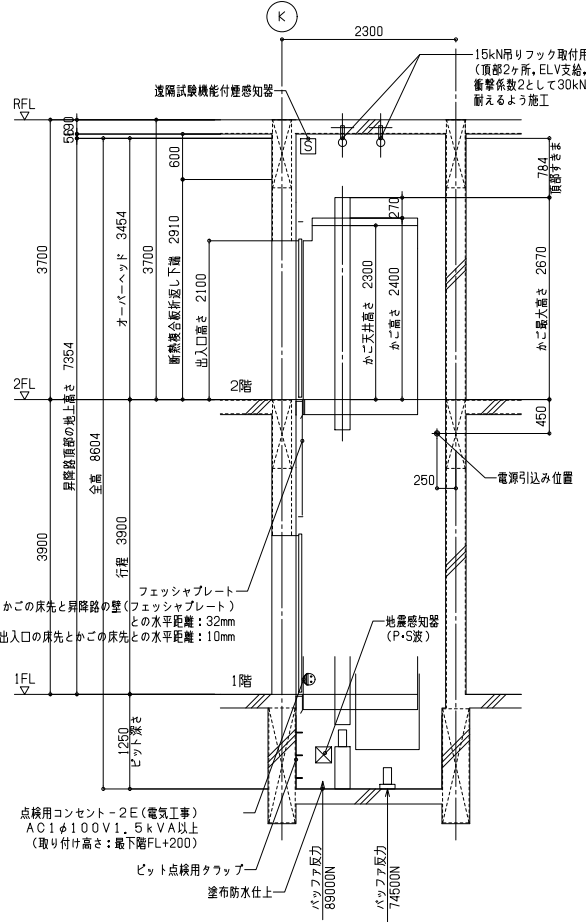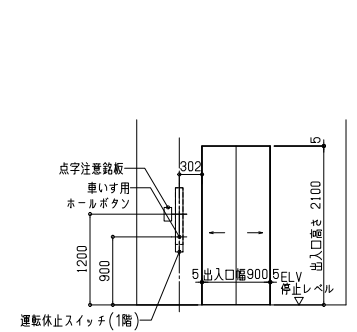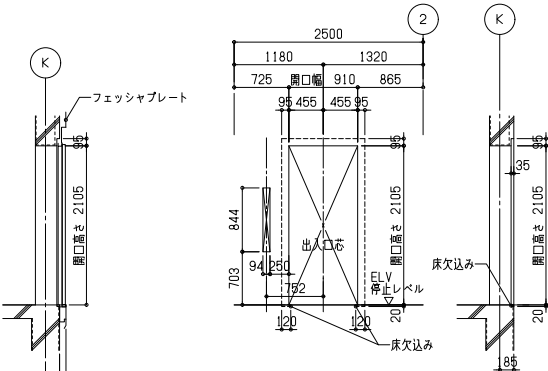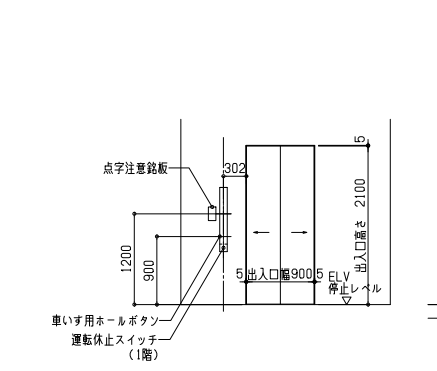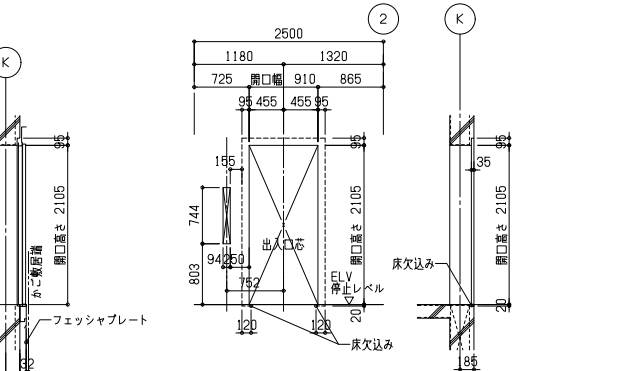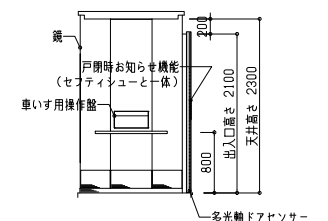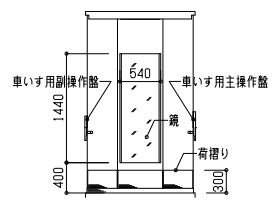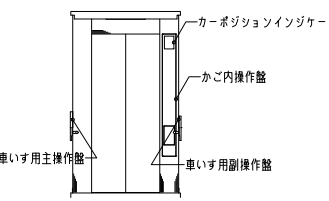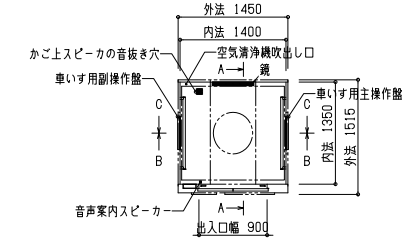01	エレベーター仕様	02	昇降路平面図	A1:1/50	03	昇降路断面図	A1:1/50	
エレベーター仕様 <table><tr><td>号機名</td><td colspan="3">NO.1</td></tr><tr><td>型式</td><td colspan="3">機械室レス P-11-C045</td></tr><tr><td>用途</td><td colspan="3">乗用車用いす用</td></tr><tr><td>定格積載量/定員</td><td colspan="3">750kg/11人乗</td></tr><tr><td>定格速度</td><td colspan="3">45m/min</td></tr><tr><td>運転方式</td><td colspan="3">集合全自動方式</td></tr><tr><td>制御方式</td><td colspan="3">インバータ制御方式</td></tr><tr><td>停止階</td><td colspan="3">2箇所(1,2階)</td></tr><tr><td>かご寸法</td><td colspan="3">開口1400mm 奥行1350mm 天井高さ2300mm</td></tr><tr><td>出入口寸法</td><td colspan="3">幅900mm 高さ2100mm</td></tr><tr><td>戸型式</td><td colspan="3">2枚戸中央開き</td></tr><tr><td>電動機</td><td colspan="3">AC 3.5kW</td></tr><tr><td>動力用電源</td><td colspan="3">AC 3φ 200V 50Hz</td></tr><tr><td>照明用電源</td><td colspan="3">AC 1φ 100V 50Hz</td></tr><tr><td>連絡装置設置場所</td><td colspan="3">同時通話式インターホン 設置場所：職員室</td></tr><tr><td>監視装置</td><td colspan="3">遠隔監視装置</td></tr><tr><td>管制運転</td><td colspan="3"> 地震 有り(P波およびS波感知)(リスタート機能付) 火災 有り(火報と連動した接点による自動式) 停電 有り 自家発 無し </td></tr><tr><td rowspan="10">乗場仕様</td><td>三方枠</td><td colspan="3">1,2階 小枠 鋼板塗装仕上</td></tr><tr><td>乗場戸</td><td colspan="3">1,2階 鋼板塗装仕上</td></tr><tr><td>扉板</td><td colspan="3">1,2階 無し</td></tr><tr><td>敷居</td><td colspan="3">1,2階 ステンレスヘアライン仕上</td></tr><tr><td>ホールランタン</td><td colspan="3">1,2階 無し</td></tr><tr><td>インジケータ</td><td colspan="3">1,2階 縦型デジタル表示</td></tr><tr><td>ホールボタン</td><td colspan="3">カバー：ステンレスヘアライン仕上 1,2階 押しボタン、インジケータに配込</td></tr><tr><td>天井</td><td colspan="3">標準型一重天井</td></tr><tr><td>前側板</td><td colspan="3">ステンレスヘアライン仕上</td></tr><tr><td>側板</td><td colspan="3">化粧調板</td></tr><tr><td rowspan="10">かご仕様</td><td>戸</td><td colspan="3">化粧調板</td></tr><tr><td>出入口上部</td><td colspan="3">ステンレスヘアライン仕上</td></tr><tr><td>床</td><td colspan="3">樹脂タイル(2T)</td></tr><tr><td>端木</td><td colspan="3">ステンレスヘアライン仕上</td></tr><tr><td>敷居</td><td colspan="3">ステンレスヘアライン仕上</td></tr><tr><td>操作ボタン</td><td colspan="3">押しボタン</td></tr><tr><td>操作盤</td><td colspan="3">カバー ステンレスヘアライン仕上</td></tr><tr><td>インジケータ</td><td colspan="3">カラー液晶表示またはデジタル表示</td></tr><tr><td>車いす用ボタン</td><td colspan="3">押しボタン</td></tr><tr><td>操作盤</td><td colspan="3">カバー ステンレスヘアライン仕上</td></tr><tr><td rowspan="14">特記仕様</td><td>扉</td><td colspan="3">ステンレス製</td></tr><tr><td>ハンドレール</td><td colspan="3">ステンレスパイプ：ステンレスヘアライン仕上</td></tr><tr><td>監視盤</td><td colspan="3">無し</td></tr><tr><td>耐震クラス</td><td colspan="3">A14</td></tr><tr><td>NO.1</td><td colspan="3">昇降機技術基準の解説 2016年版対応 音声案内装置付(緊急時4カ国語) 防範対策付 点字注意路板付(縦型) 車いす仕様付 視覚障がい者仕様付(全ての操作盤と乗場ボタンに点字路板付) 運転休止スイッチ(1階に取付) フェッシャプレート付 出入口幅900mm、かご天井高さ2300mm 車いす呼び戸開き時間延長、一般呼び戸開き時間延長 発音式ボタン(かご)、非常放送、一般放送用スピーカー付(かご天井上) スピーカー用音量調整つまみを操作盤内に内蔵 かご内荷担り(ステンレスヘアライン仕上、床からH=300mm) かご側板保護マット(高さ：床面から1800mm)付、かごマット付 警報ブザーをかご上に取付 非常ボタン連動 無電圧接点支給 公共建築工事標準仕様書(H31)適用 4mレール使用 戸閉時お知らせ機能付き多光軸ドアセンサー付 乗場側利用者検知機能付、かご戸袋引き込まれ低減機能付 かご内空気清浄機付 戸開き時間延長ボタン付 低行経対応(標準) ビット冠水時退避運転(基本仕様)</td></tr><tr><td>電気設備</td><td colspan="3"></td></tr><tr><td>号機名</td><td colspan="3">NO.1</td></tr><tr><td>動力用電源</td><td colspan="3">AC 3φ 200V 50Hz 14mm²×1回路(CV)/台 線サイズ(mm²) 8 14 22 最大引込距離(m) 74 128 196 MCB容量 40A/台 トランス容量 4kVA/台 起動KVA 14kVA/台</td></tr><tr><td>照明用電源</td><td colspan="3">AC 1φ 100V 50Hz 5.5mm²×1回路/台 アース線 3.5mm²(D種)/台 インターホン用配管配線 FCPEDV, 9-5P/台(200mまで) リモートメンテナンス用配管配線 CPEVD, 9-1P, 配管サイズφ25/台(MDF～昇降路側)</td></tr><tr><td>ビット点検用コンセント</td><td colspan="3">AC100V 1.5kVA以上1個/台 (最下階FL+200の出入口付近に設置)</td></tr><tr><td>インターホン連動用の無電圧φ接点支給及び配管配線</td><td colspan="3">印加電圧DC48V 接点容量0.1A以下</td></tr><tr><td>火災報知信号無電圧φ接点支給及び配管配線</td><td colspan="3">印加電圧DC24V 接点容量1A以上/台</td></tr><tr><td>一般策非常放送用スピーカー用配管配線</td><td colspan="3">1P1, 2-3P/台</td></tr><tr><td>注意事項</td><td colspan="3">上記の配管配線はエレベーター制御盤から各設備ならびに機器の設置場所まで引込み 上記の配管配線はエレベーターの着工前までに本設配線で引込み</td></tr></table>		号機名	NO.1			型式	機械室レス P-11-C045			用途	乗用車用いす用			定格積載量/定員	750kg/11人乗			定格速度	45m/min			運転方式	集合全自動方式			制御方式	インバータ制御方式			停止階	2箇所(1,2階)			かご寸法	開口1400mm 奥行1350mm 天井高さ2300mm			出入口寸法	幅900mm 高さ2100mm			戸型式	2枚戸中央開き			電動機	AC 3.5kW			動力用電源	AC 3φ 200V 50Hz			照明用電源	AC 1φ 100V 50Hz			連絡装置設置場所	同時通話式インターホン 設置場所：職員室			監視装置	遠隔監視装置			管制運転	地震 有り(P波およびS波感知)(リスタート機能付) 火災 有り(火報と連動した接点による自動式) 停電 有り 自家発 無し			乗場仕様	三方枠	1,2階 小枠 鋼板塗装仕上			乗場戸	1,2階 鋼板塗装仕上			扉板	1,2階 無し			敷居	1,2階 ステンレスヘアライン仕上			ホールランタン	1,2階 無し			インジケータ	1,2階 縦型デジタル表示			ホールボタン	カバー：ステンレスヘアライン仕上 1,2階 押しボタン、インジケータに配込			天井	標準型一重天井			前側板	ステンレスヘアライン仕上			側板	化粧調板			かご仕様	戸	化粧調板			出入口上部	ステンレスヘアライン仕上			床	樹脂タイル(2T)			端木	ステンレスヘアライン仕上			敷居	ステンレスヘアライン仕上			操作ボタン	押しボタン			操作盤	カバー ステンレスヘアライン仕上			インジケータ	カラー液晶表示またはデジタル表示			車いす用ボタン	押しボタン			操作盤	カバー ステンレスヘアライン仕上			特記仕様	扉	ステンレス製			ハンドレール	ステンレスパイプ：ステンレスヘアライン仕上			監視盤	無し			耐震クラス	A14			NO.1	昇降機技術基準の解説 2016年版対応 音声案内装置付(緊急時4カ国語) 防範対策付 点字注意路板付(縦型) 車いす仕様付 視覚障がい者仕様付(全ての操作盤と乗場ボタンに点字路板付) 運転休止スイッチ(1階に取付) フェッシャプレート付 出入口幅900mm、かご天井高さ2300mm 車いす呼び戸開き時間延長、一般呼び戸開き時間延長 発音式ボタン(かご)、非常放送、一般放送用スピーカー付(かご天井上) スピーカー用音量調整つまみを操作盤内に内蔵 かご内荷担り(ステンレスヘアライン仕上、床からH=300mm) かご側板保護マット(高さ：床面から1800mm)付、かごマット付 警報ブザーをかご上に取付 非常ボタン連動 無電圧接点支給 公共建築工事標準仕様書(H31)適用 4mレール使用 戸閉時お知らせ機能付き多光軸ドアセンサー付 乗場側利用者検知機能付、かご戸袋引き込まれ低減機能付 かご内空気清浄機付 戸開き時間延長ボタン付 低行経対応(標準) ビット冠水時退避運転(基本仕様)			電気設備				号機名	NO.1			動力用電源	AC 3φ 200V 50Hz 14mm ² ×1回路(CV)/台 線サイズ(mm ²) 8 14 22 最大引込距離(m) 74 128 196 MCB容量 40A/台 トランス容量 4kVA/台 起動KVA 14kVA/台			照明用電源	AC 1φ 100V 50Hz 5.5mm ² ×1回路/台 アース線 3.5mm ² (D種)/台 インターホン用配管配線 FCPEDV, 9-5P/台(200mまで) リモートメンテナンス用配管配線 CPEVD, 9-1P, 配管サイズφ25/台(MDF～昇降路側)			ビット点検用コンセント	AC100V 1.5kVA以上1個/台 (最下階FL+200の出入口付近に設置)			インターホン連動用の無電圧φ接点支給及び配管配線	印加電圧DC48V 接点容量0.1A以下			火災報知信号無電圧φ接点支給及び配管配線	印加電圧DC24V 接点容量1A以上/台			一般策非常放送用スピーカー用配管配線	1P1, 2-3P/台			注意事項	上記の配管配線はエレベーター制御盤から各設備ならびに機器の設置場所まで引込み 上記の配管配線はエレベーターの着工前までに本設配線で引込み			昇降路平面図  1階 昇降路平面図 2階 昇降路平面図 	昇降路断面図 
号機名	NO.1	
型式	機械室レス P-11-C045	
用途	乗用車用いす用	
定格積載量/定員	750kg/11人乗	
定格速度	45m/min	
運転方式	集合全自動方式	
制御方式	インバータ制御方式	
停止階	2箇所(1,2階)	
かご寸法	開口1400mm 奥行1350mm 天井高さ2300mm	
出入口寸法	幅900mm 高さ2100mm	
戸型式	2枚戸中央開き	
電動機	AC 3.5kW	
動力用電源	AC 3φ 200V 50Hz	
照明用電源	AC 1φ 100V 50Hz	
連絡装置設置場所	同時通話式インターホン 設置場所：職員室	
監視装置	遠隔監視装置	
管制運転	地震 有り(P波およびS波感知)(リスタート機能付) 火災 有り(火報と連動した接点による自動式) 停電 有り 自家発 無し	
乗場仕様	三方枠	1,2階 小枠 鋼板塗装仕上	
	乗場戸	1,2階 鋼板塗装仕上	
	扉板	1,2階 無し	
	敷居	1,2階 ステンレスヘアライン仕上	
	ホールランタン	1,2階 無し	
	インジケータ	1,2階 縦型デジタル表示	
	ホールボタン	カバー：ステンレスヘアライン仕上 1,2階 押しボタン、インジケータに配込	
	天井	標準型一重天井	
	前側板	ステンレスヘアライン仕上	
	側板	化粧調板	
かご仕様	戸	化粧調板	
	出入口上部	ステンレスヘアライン仕上	
	床	樹脂タイル(2T)	
	端木	ステンレスヘアライン仕上	
	敷居	ステンレスヘアライン仕上	
	操作ボタン	押しボタン	
	操作盤	カバー ステンレスヘアライン仕上	
	インジケータ	カラー液晶表示またはデジタル表示	
	車いす用ボタン	押しボタン	
	操作盤	カバー ステンレスヘアライン仕上	
特記仕様	扉	ステンレス製	
	ハンドレール	ステンレスパイプ：ステンレスヘアライン仕上	
	監視盤	無し	
	耐震クラス	A14	
	NO.1	昇降機技術基準の解説 2016年版対応 音声案内装置付(緊急時4カ国語) 防範対策付 点字注意路板付(縦型) 車いす仕様付 視覚障がい者仕様付(全ての操作盤と乗場ボタンに点字路板付) 運転休止スイッチ(1階に取付) フェッシャプレート付 出入口幅900mm、かご天井高さ2300mm 車いす呼び戸開き時間延長、一般呼び戸開き時間延長 発音式ボタン(かご)、非常放送、一般放送用スピーカー付(かご天井上) スピーカー用音量調整つまみを操作盤内に内蔵 かご内荷担り(ステンレスヘアライン仕上、床からH=300mm) かご側板保護マット(高さ：床面から1800mm)付、かごマット付 警報ブザーをかご上に取付 非常ボタン連動 無電圧接点支給 公共建築工事標準仕様書(H31)適用 4mレール使用 戸閉時お知らせ機能付き多光軸ドアセンサー付 乗場側利用者検知機能付、かご戸袋引き込まれ低減機能付 かご内空気清浄機付 戸開き時間延長ボタン付 低行経対応(標準) ビット冠水時退避運転(基本仕様)	
	電気設備	
	号機名	NO.1	
	動力用電源	AC 3φ 200V 50Hz 14mm ² ×1回路(CV)/台 線サイズ(mm ²) 8 14 22 最大引込距離(m) 74 128 196 MCB容量 40A/台 トランス容量 4kVA/台 起動KVA 14kVA/台	
	照明用電源	AC 1φ 100V 50Hz 5.5mm ² ×1回路/台 アース線 3.5mm ² (D種)/台 インターホン用配管配線 FCPEDV, 9-5P/台(200mまで) リモートメンテナンス用配管配線 CPEVD, 9-1P, 配管サイズφ25/台(MDF～昇降路側)	
	ビット点検用コンセント	AC100V 1.5kVA以上1個/台 (最下階FL+200の出入口付近に設置)	
	インターホン連動用の無電圧φ接点支給及び配管配線	印加電圧DC48V 接点容量0.1A以下	
	火災報知信号無電圧φ接点支給及び配管配線	印加電圧DC24V 接点容量1A以上/台	
	一般策非常放送用スピーカー用配管配線	1P1, 2-3P/台	
	注意事項	上記の配管配線はエレベーター制御盤から各設備ならびに機器の設置場所まで引込み 上記の配管配線はエレベーターの着工前までに本設配線で引込み	
04	エレベーターホール展開図	A1:1/50	
05	エレベーターかご展開図・天井伏図	A1:1/50	
エレベーターホール展開図  1階 出入口正面及断面図  1階 出入口穴明図  2階 出入口正面及断面図  2階 出入口穴明図		エレベーターかご展開図・天井伏図     天井伏図	
[01エレベーター仕様]以外は参考とする。 図示された寸法、荷重等の数値は設計段階での内容であるため、工事に際しては、 工事を行う昇降機設備製造者およびその他の施行者間で相互確認のうえで決定する。		勝矢 武之 一級建築士 岩村 友恵 一級建築士 頭井 秀和 一級建築士 小林 哲也 一級建築士 濱口 芳郎 一級建築士	日建設計 2024.08.30 校図者：竹内 跡	(仮称)人生100年の学びの拠点 中頃別学園整備工事 昇降機設備図 A1:1/50	意 (通し番号110) 12-3 No. J-221730-C	

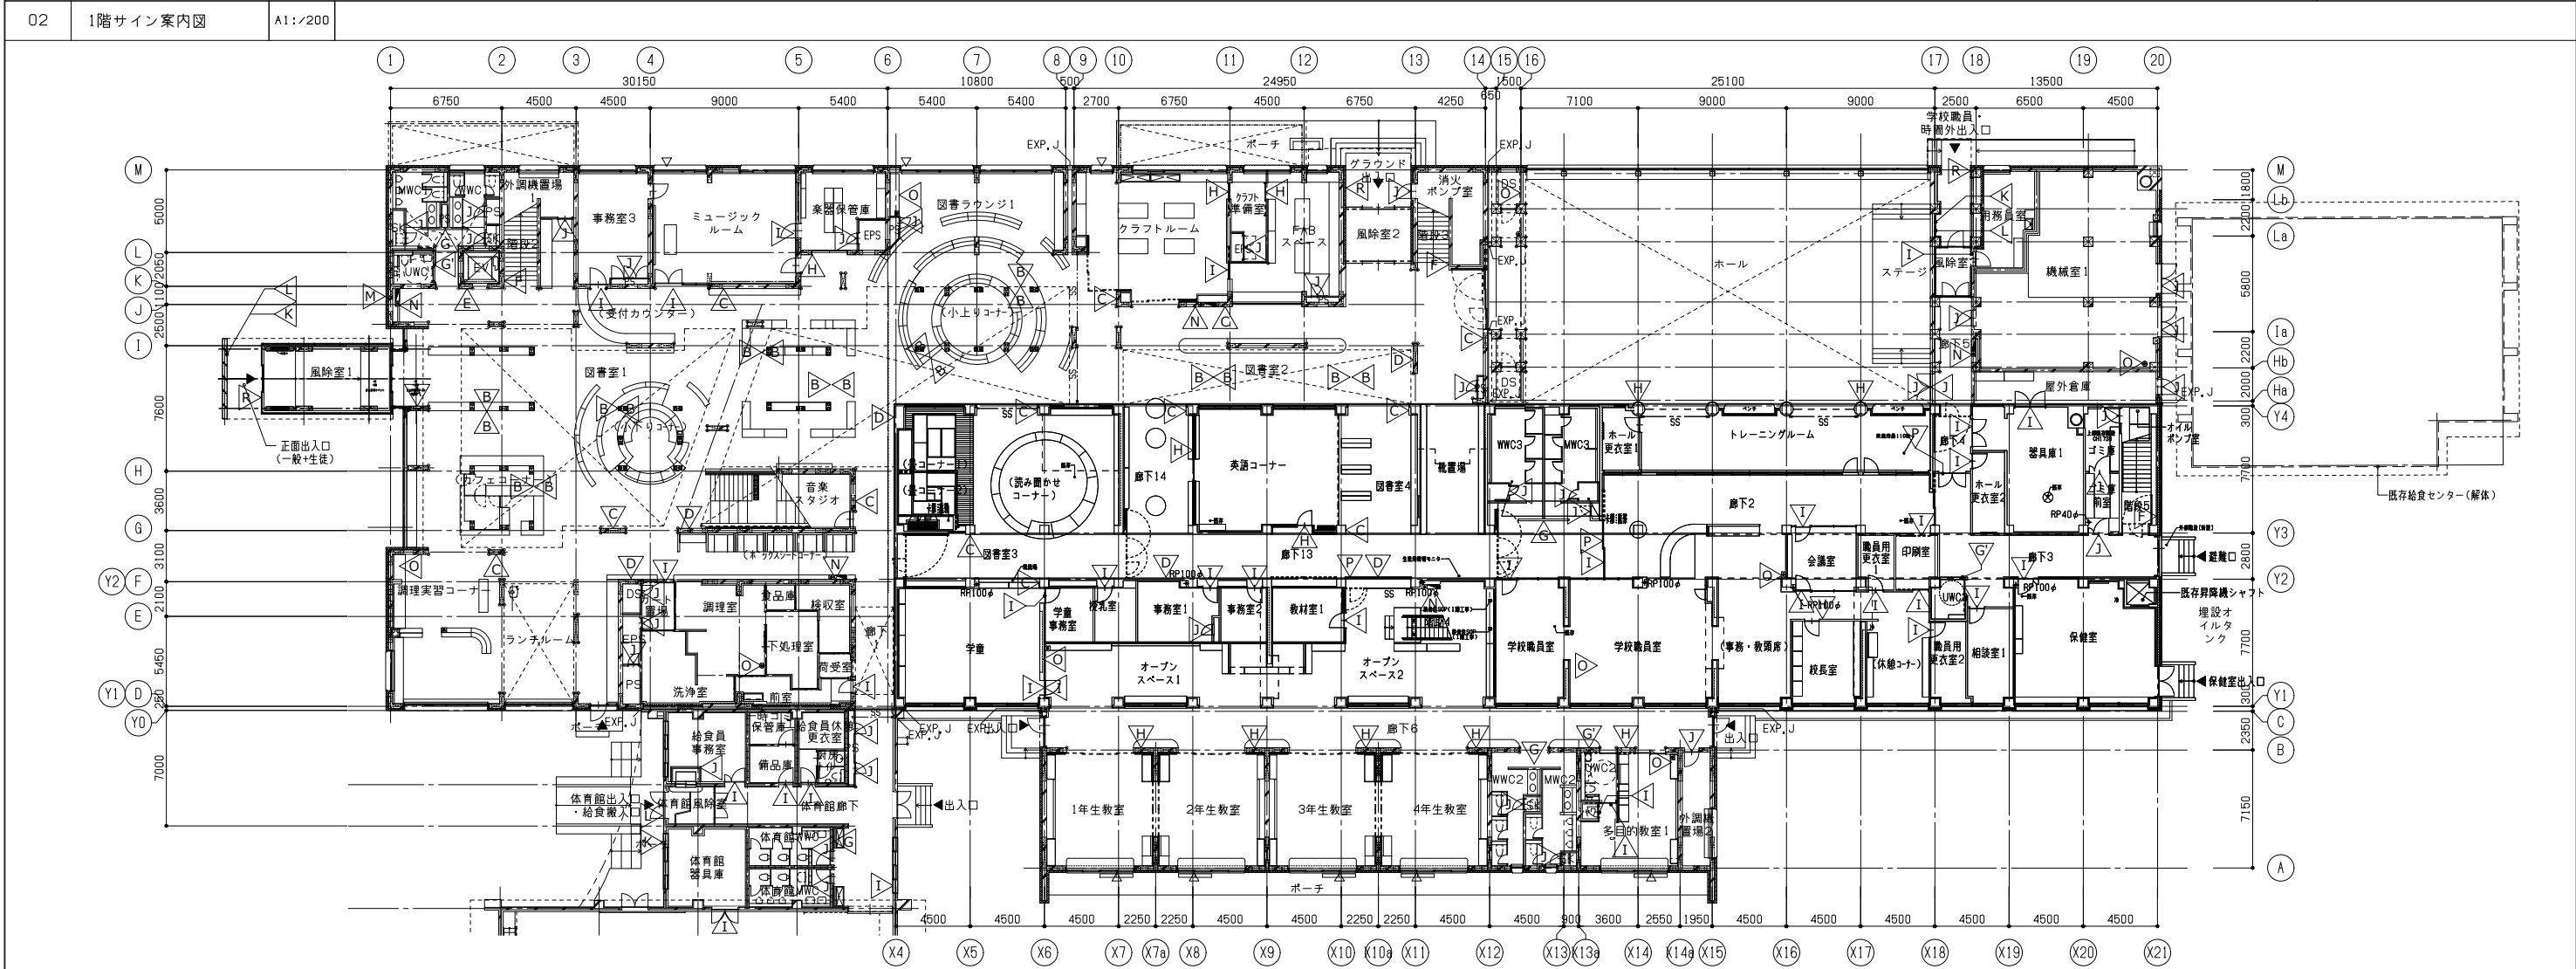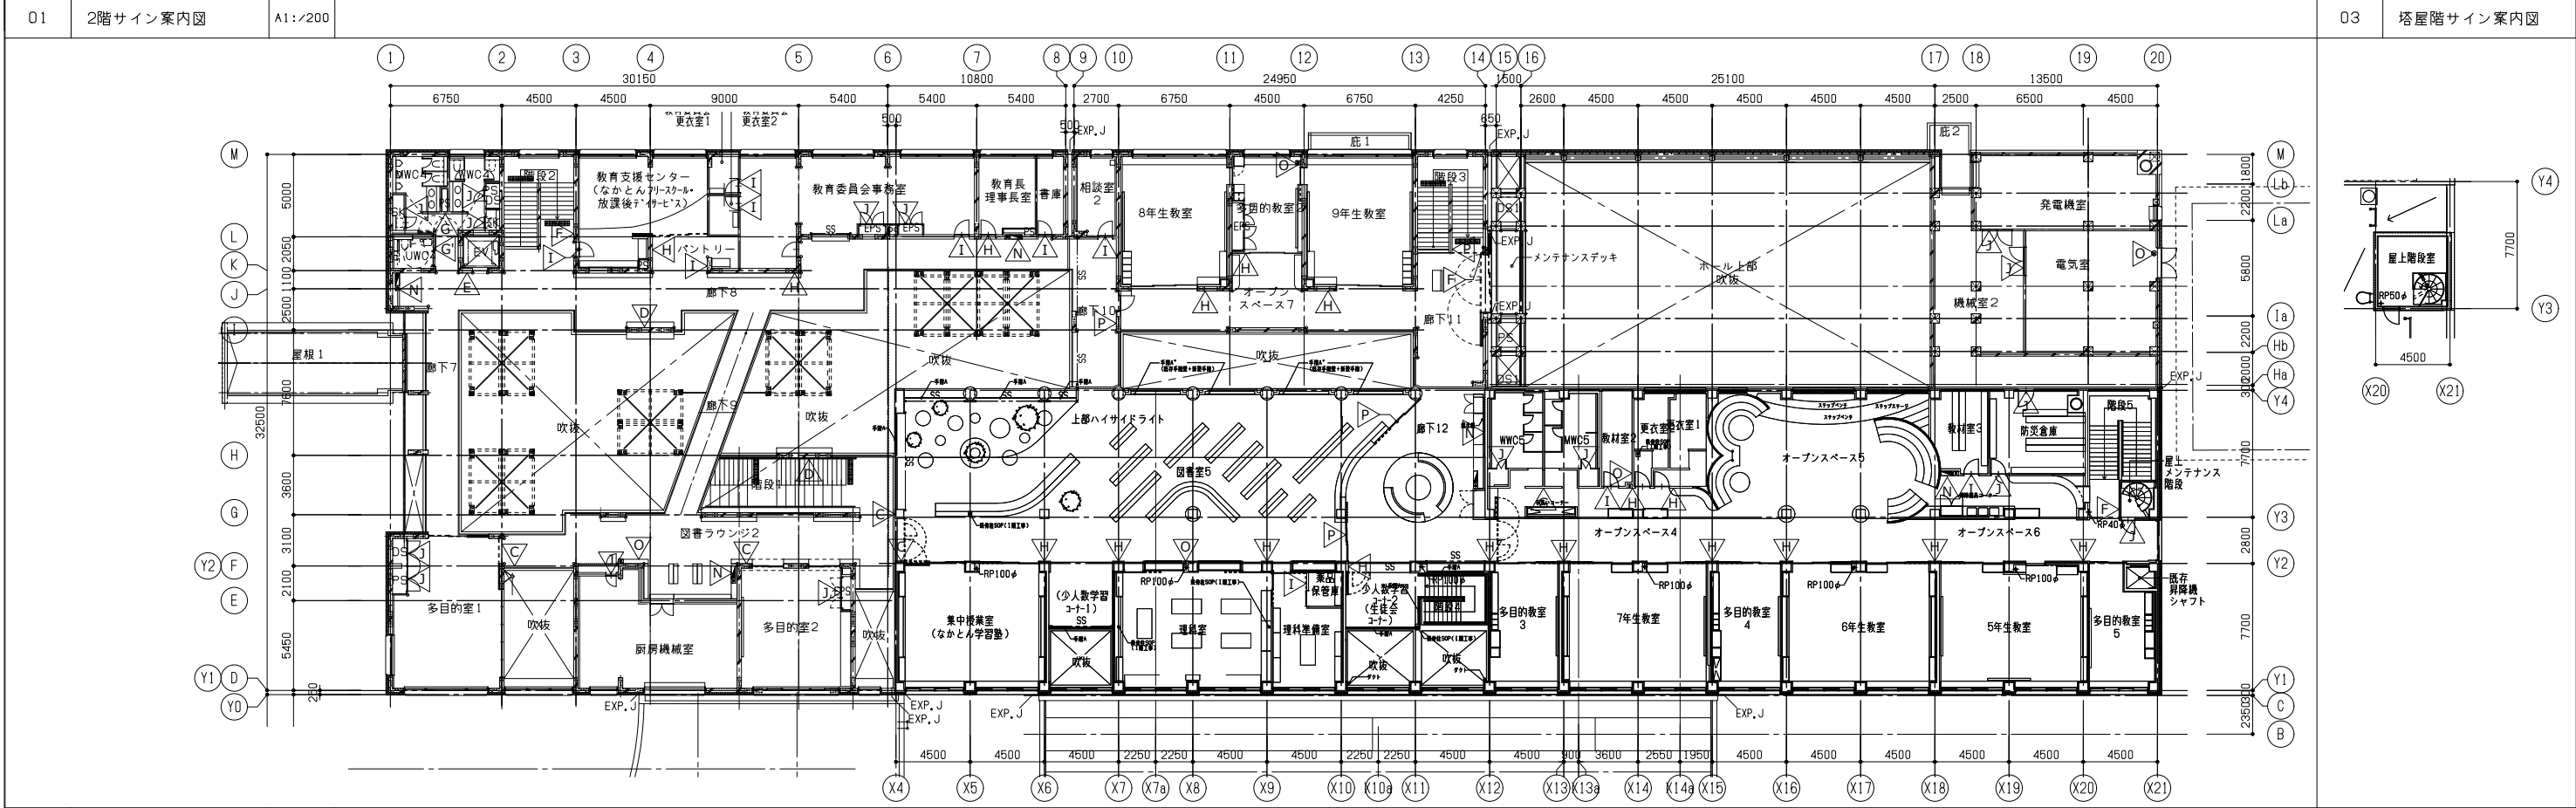

[illegible]

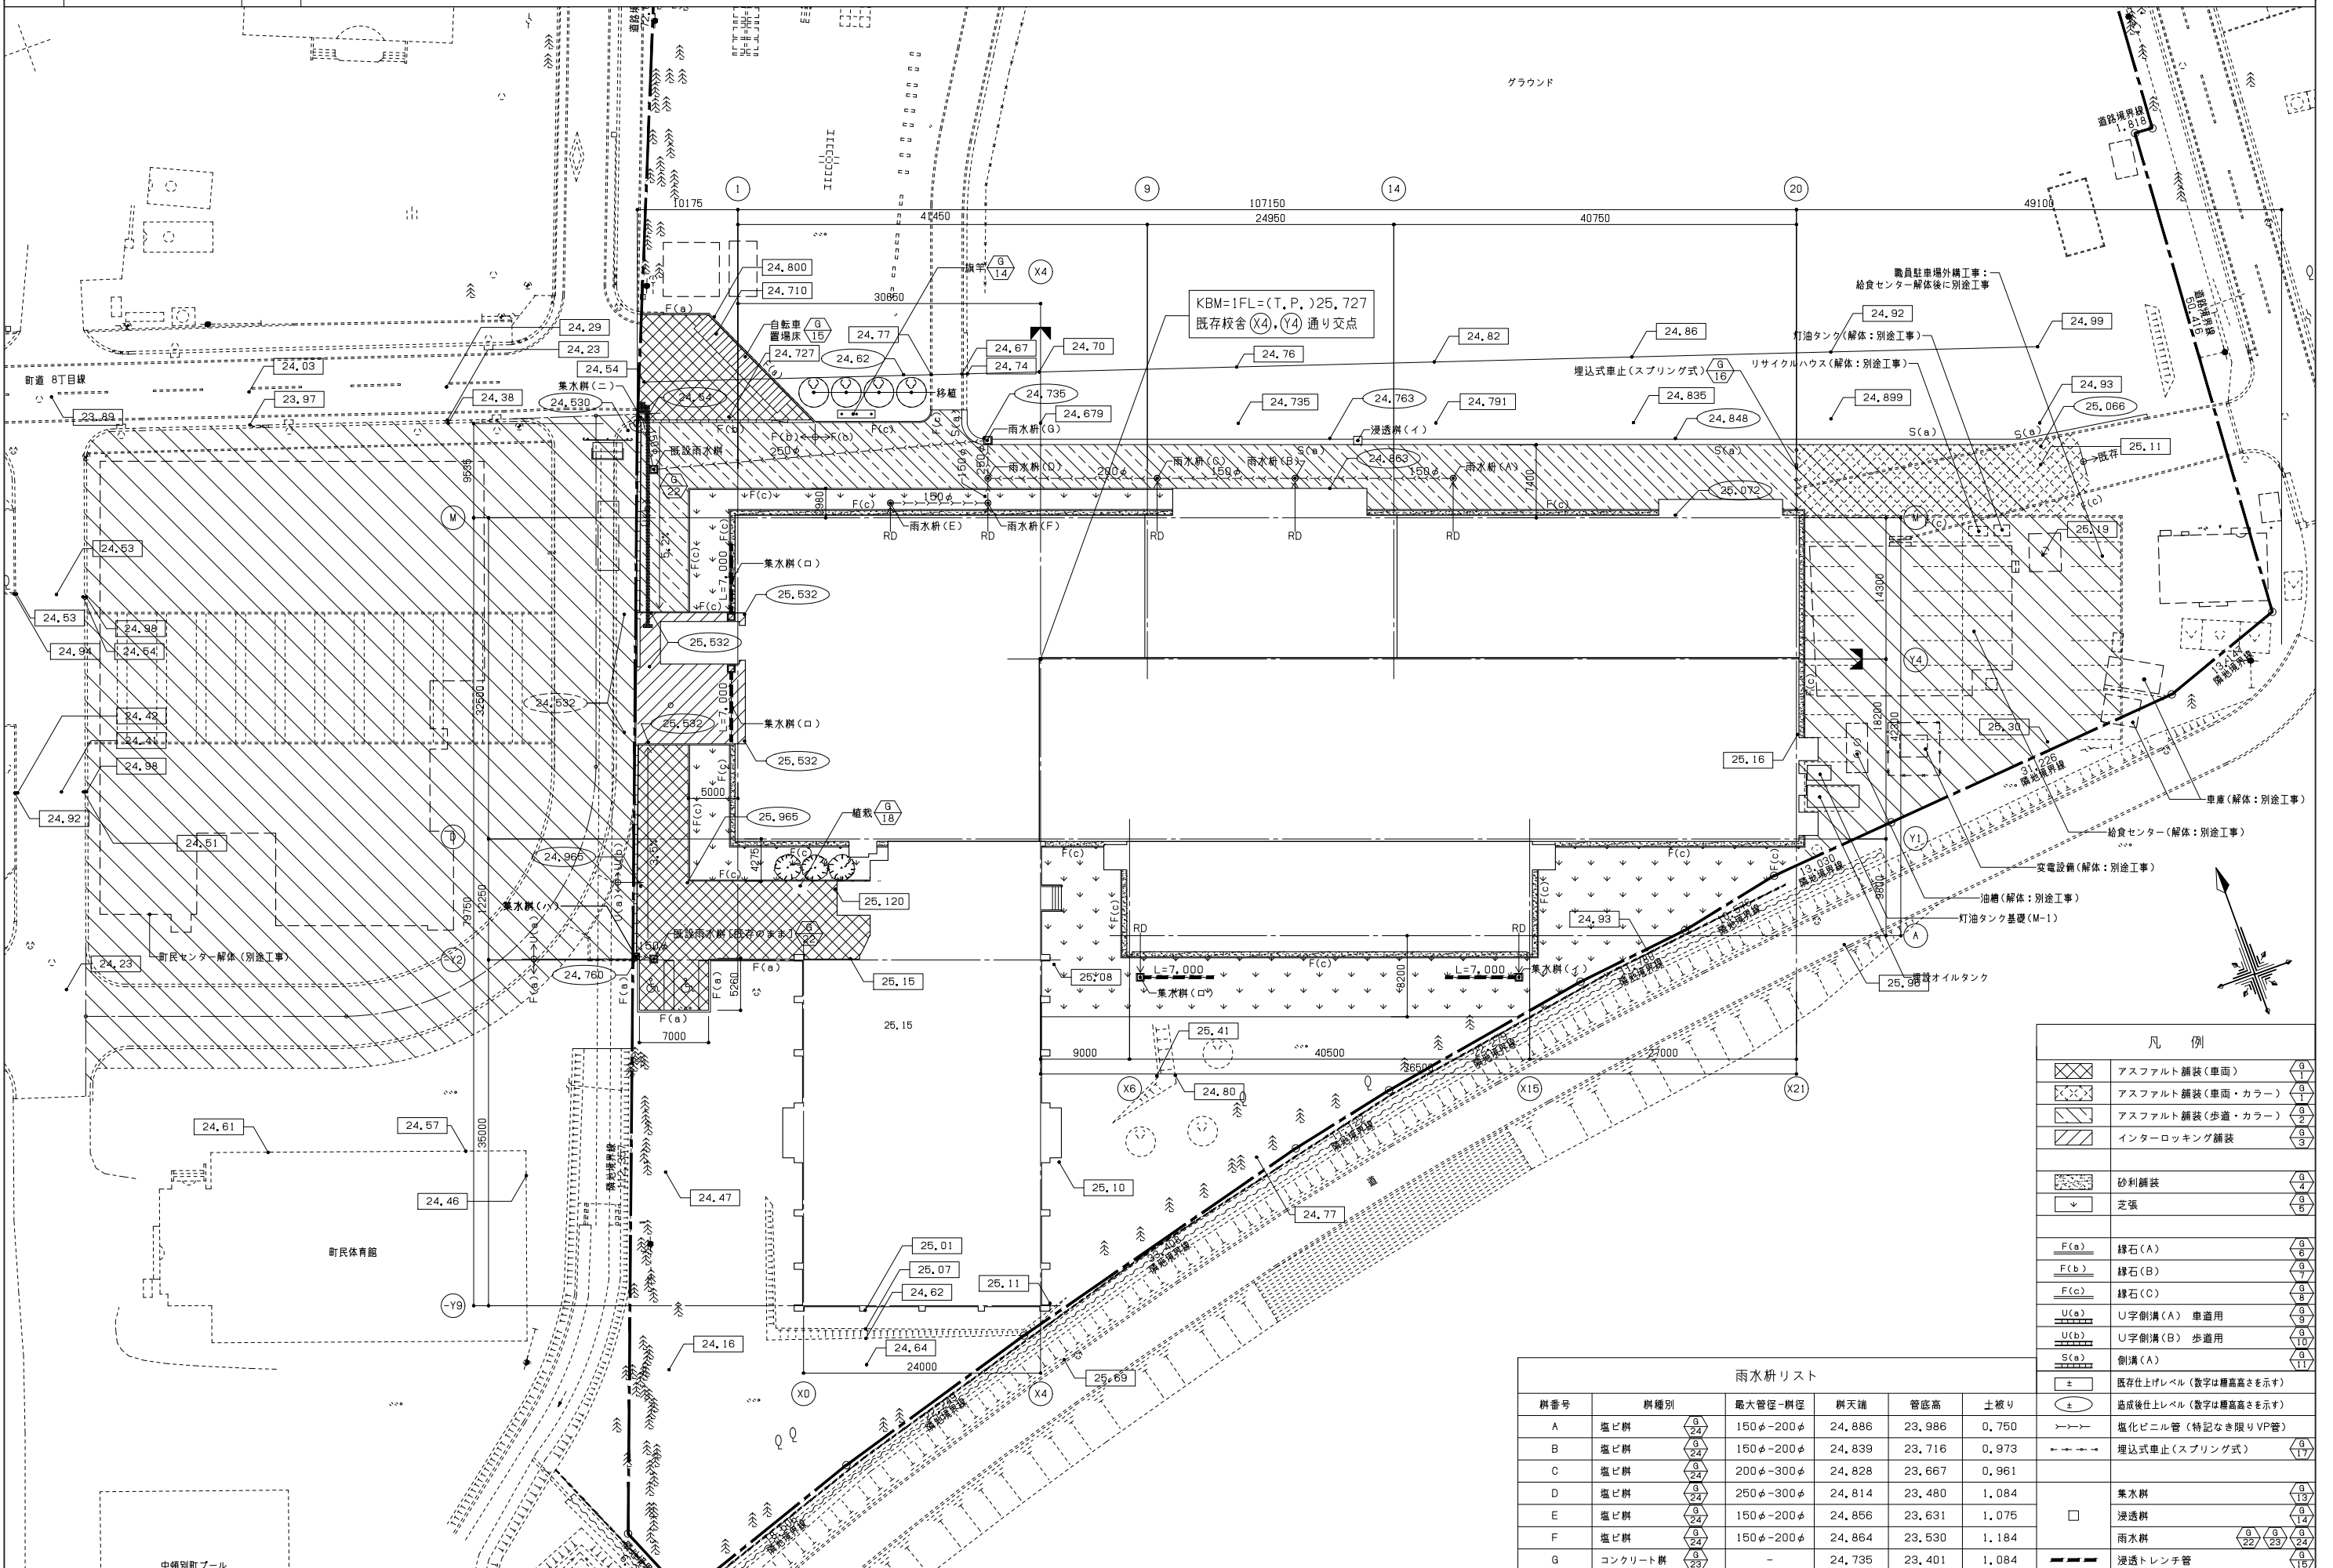

凡 例	
	アスファルト舗装(車面)
	アスファルト舗装(車面・カラー)
	アスファルト舗装(歩道・カラー)
	インターロッキング舗装
	砂利舗装
	芝張
	縁石(A)
	縁石(B)
	縁石(C)
	U字側溝(A) 車道用
	U字側溝(B) 歩道用
	側溝(A)
	既仕上レベル (数字は標高高さを示す)
	造成後仕上レベル (数字は標高高さを示す)
	塩化ビニル管 (特記なき限りVP管)
	埋込式車止(スプリング式)

雨水桧リスト						
桧番号	桧種別	最大管径・桧径	桧天端	管底高	土被り	
A	塩ビ桧	150φ~200φ	24,886	23,986	0,750	
B	塩ビ桧	150φ~200φ	24,839	23,716	0,973	
C	塩ビ桧	200φ~300φ	24,828	23,667	0,961	
D	塩ビ桧	250φ~300φ	24,814	23,480	1,084	
E	塩ビ桧	150φ~200φ	24,866	23,631	1,075	
F	塩ビ桧	150φ~200φ	24,864	23,530	1,184	
G	コンクリート桧	-	24,735	23,401	1,084	
						集水桧
						浸透桧
						雨水桧
						浸透トレンチ管

着工
竣工
監理
施工

中領別町ブル

凡
例

本工事範囲 (既存校舎改修)

本工事範囲 (既存体育館改修)

本工事範囲 (増築)

本工事範囲 (外構)

別途工事範囲

解体建物 (別途工事)

は建物位置の基点を示し、既存校舎の(X4)、(Y4)通り交点上の既存校舎1FL高さを基準点とする。
① 通りは(X4)通りに平行、(A)通りと、(M)通りは(Y4)通りに平行とする。
本配置図は、株式会社東京ソイルリサーチによる令和5年6月作成の敷地測量図をベースに、計画内容を重ねて図示したものである。

勝矢 武之
岩村 友恵
須井 秀和
小林 哲也
廣口 芳郎

一級建築士
一級建築士
一級建築士
一級建築士
一級建築士

日建設計

(仮称)人生100年の学びの拠点
中領別学園整備工事

(通し番号113)
14-1

No. J-221730-C

2024.08.30

核図者: 竹内 諒

外構平面図


A1:1/300

14-1_外構平面図 ● 04873 24.09.13 [A1 1:1]

780 X 570

[illegible]

[illegible]

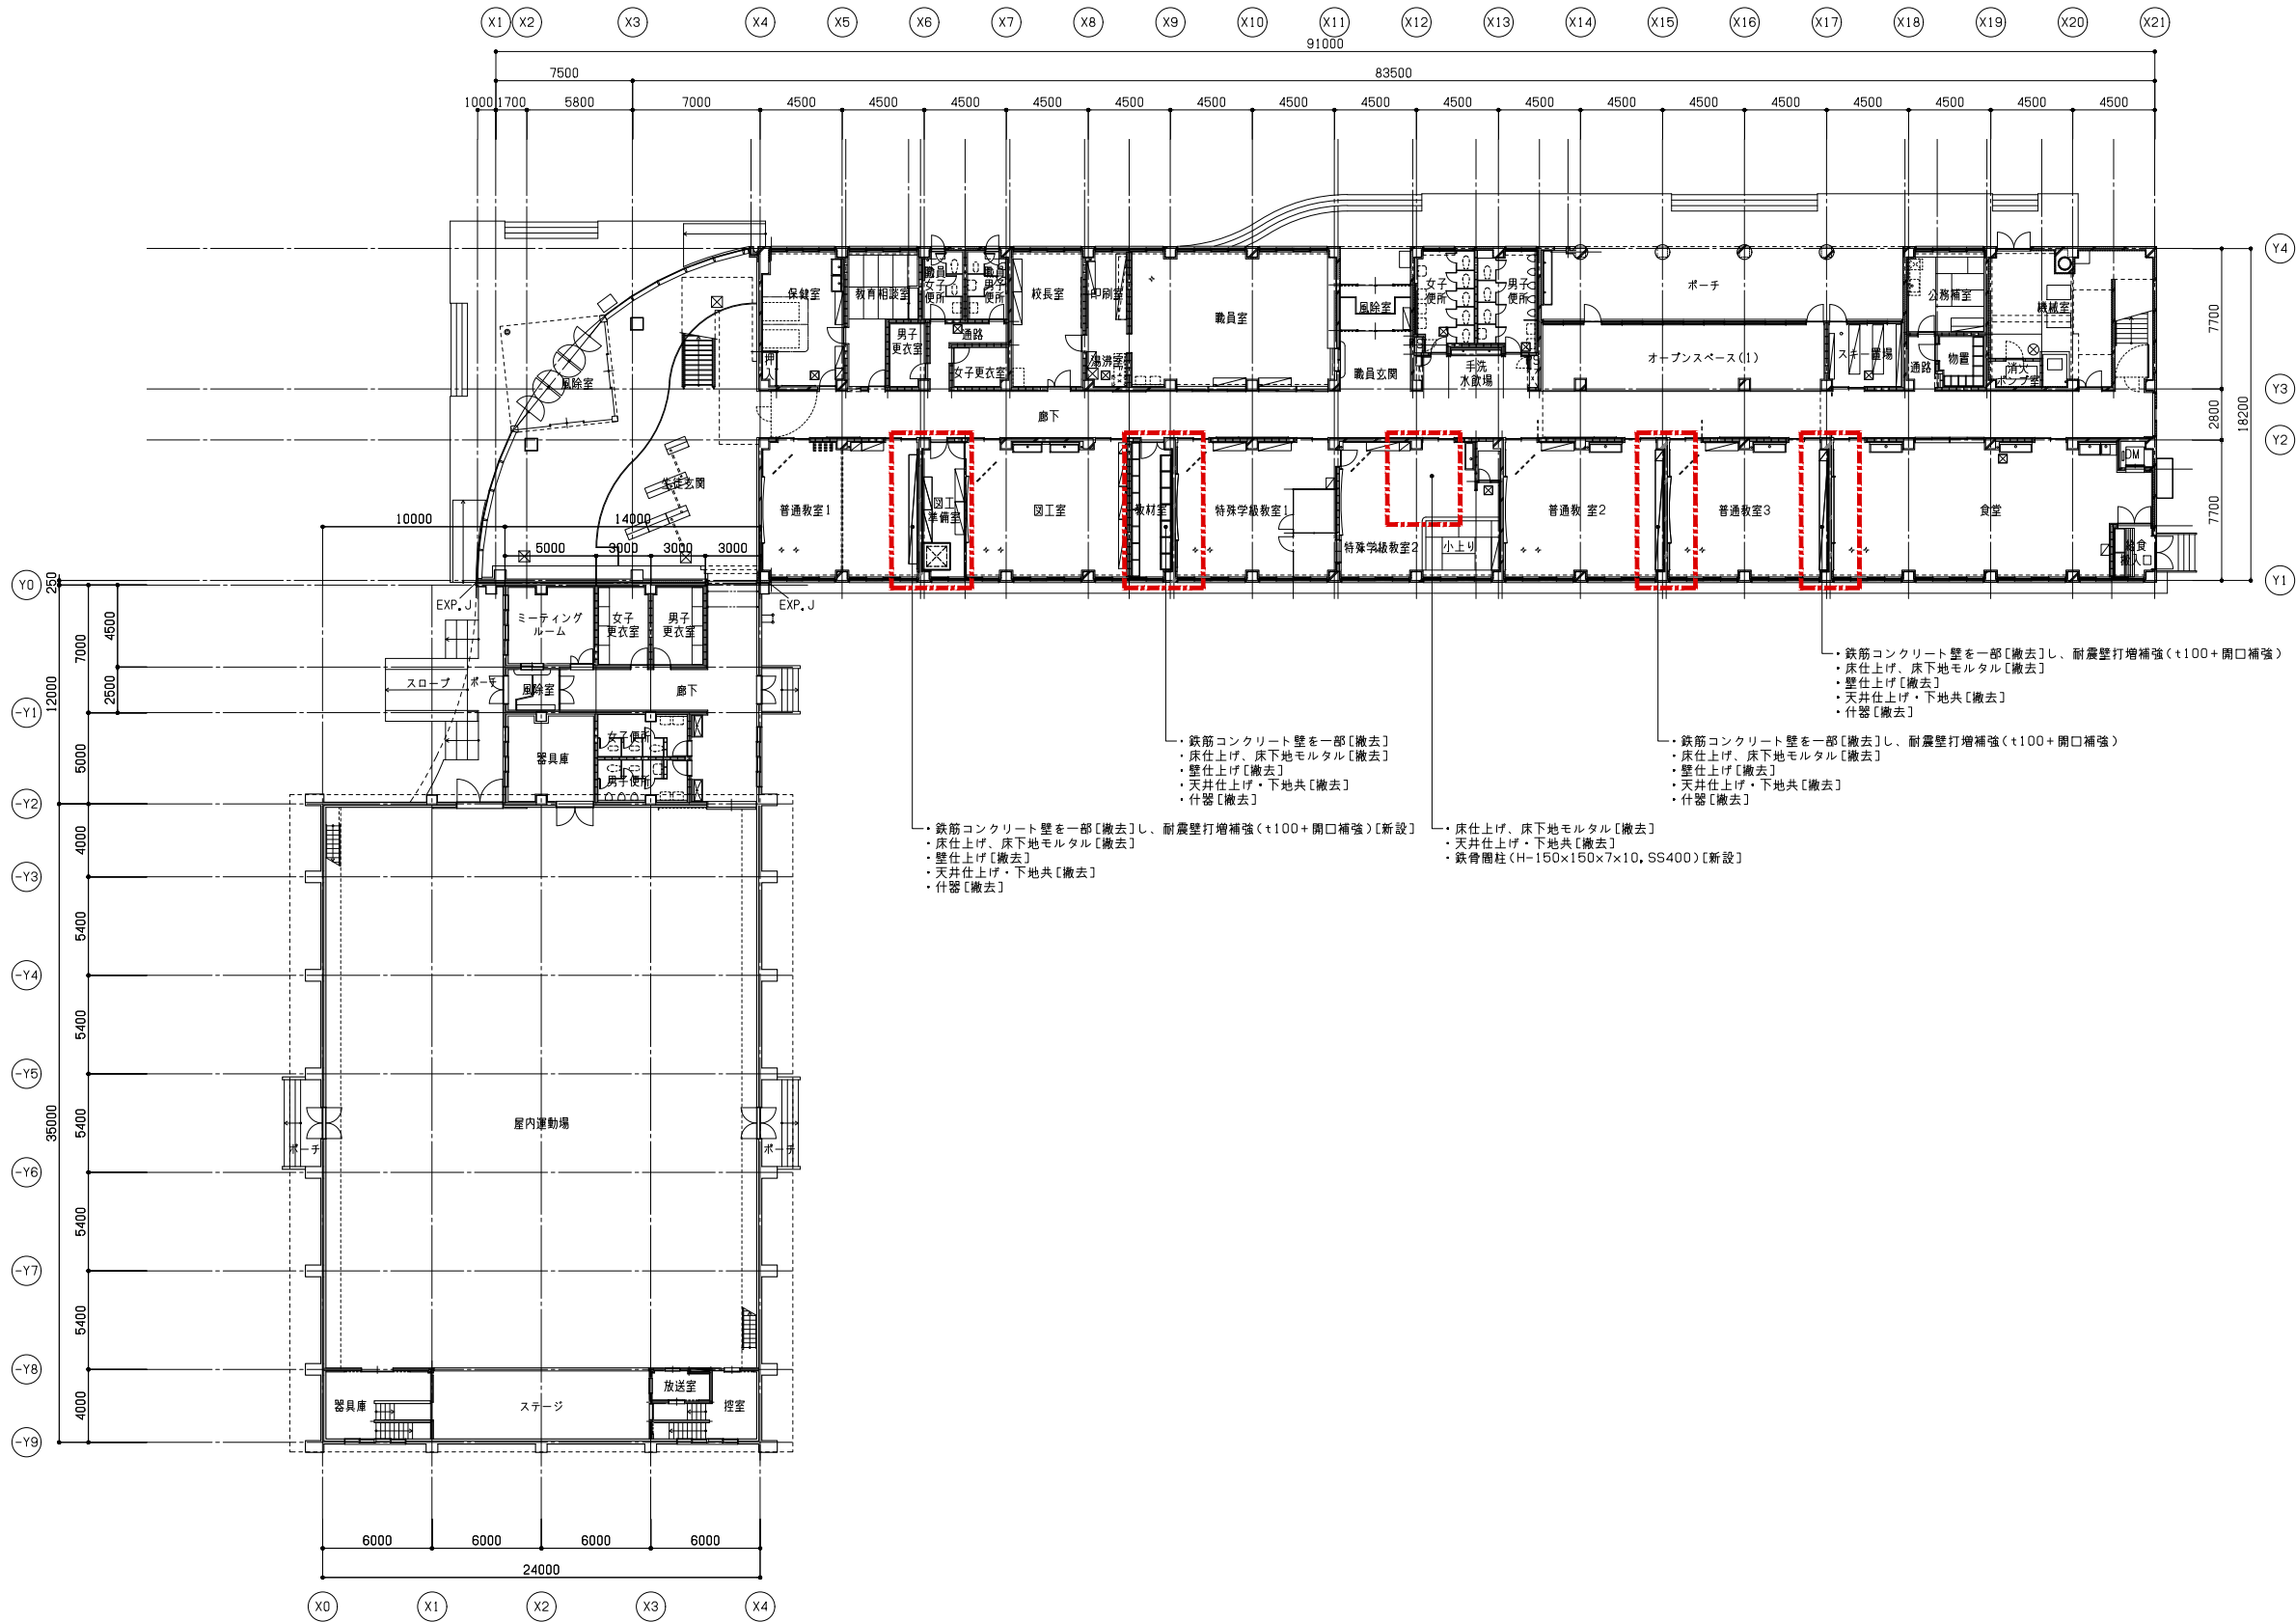

着工			
竣工			
監理			
施工			

16-1~4_1期工事 平面図 11208 24, 09, 13 [A1 1:1]

勝矢 武之
岩村 友恵
須井 秀和
小林 哲也
廣口 秀郎

一級建築士
一級建築士
一級建築士
一級建築士

日建設計

2024. 08. 30

核図者：竹内 跡


(仮称)人生100年の学びの拠点
中頃別学園整備工事

1期工事 1階平面図

A1:1/200

意 (通し番号117)
16- 1
No. J- 221730 - C

780x570

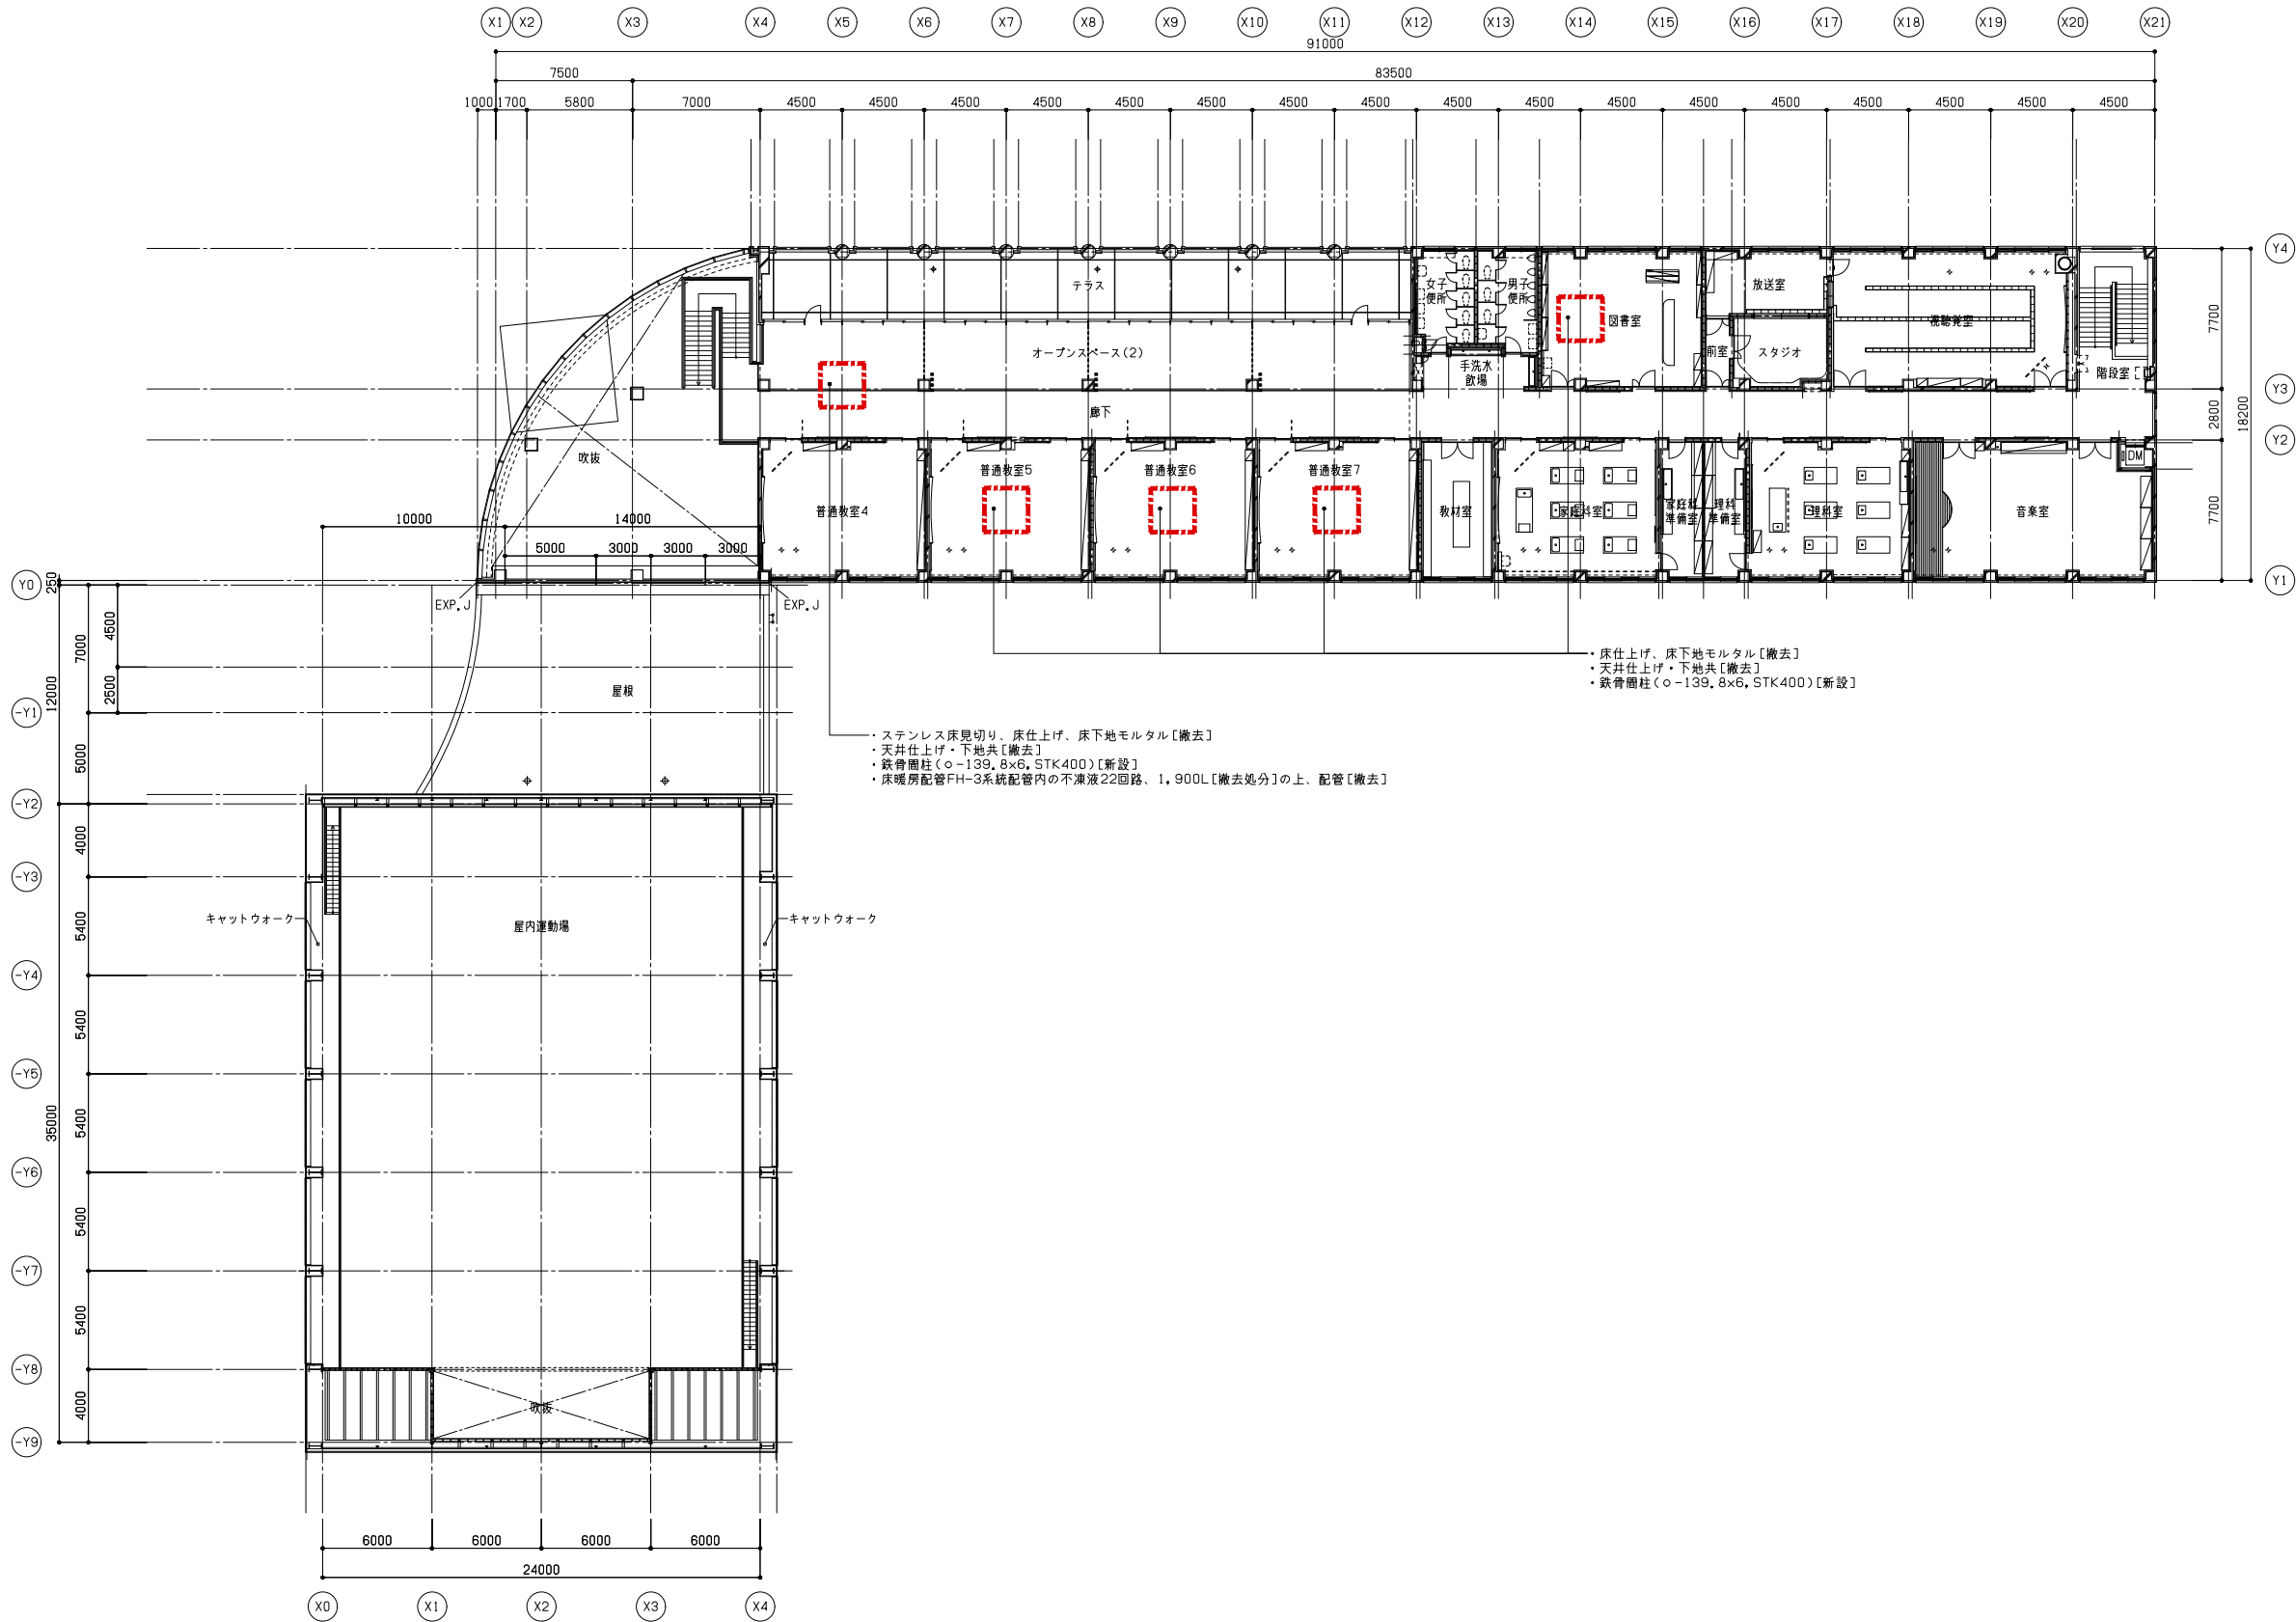

着工	..	..	
竣工	..	..	
監理			
施工	..	..	

16-1~4_1期工事 平面図 11208 24, 09, 13 [A1 1:1]

勝矢 武之
岩村 友恵
須井 秀和
小林 哲也
廣口 秀郎

一級建築士
一級建築士
一級建築士
一級建築士
一級建築士

日建設計

2024. 08. 30

核図者：竹内 謙

(仮称)人生100年の学びの拠点
中頃別学園整備工事

1期工事 2階平面図

A1:1/200

意

(通し番号118)
16- 2
No. J- 221730 - C

780x970